



kamptal

9 Reihenhäuser



RHA Gars VI Thomas Ecker Straße

- Miete mit Kaufoption
- Wohnnutzfläche ca. 104 m² bzw. 115 m² mit 4 bzw. 5 Zimmer
- Massivbauweise
- HWB_{Ref,SK} von 36,4 kWh/m²a
- Fußbodenheizung
- Fernwärmeanschluss
- PV - Anlage
- Terrasse und Eigengarten
- 1 PKW Stellplatz im Carport

Unser Verkaufsteam
berät sie gerne!




02982 / 3111

MES Real Estate
Services GmbH

Architektur
Ausschreibung
Immobilienbewertung


www.kamptal-gbv.at

LAGEPLAN

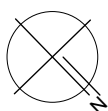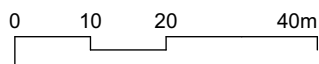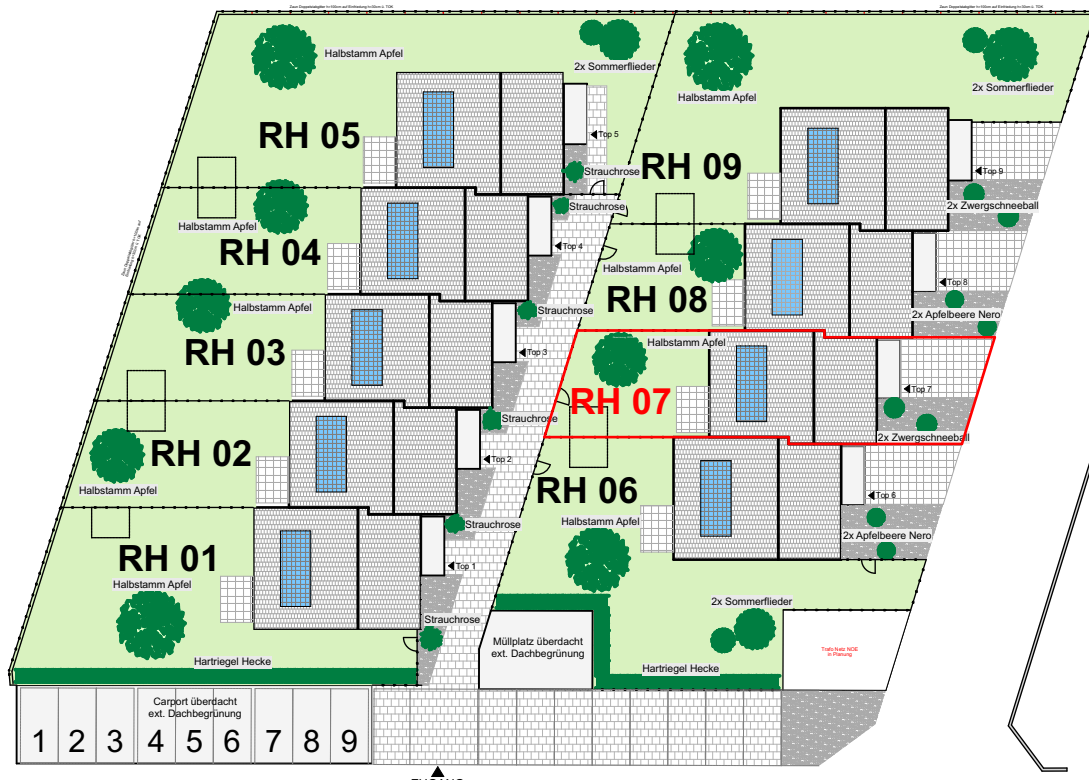


Maßstab 1:500

RH 7 TYP B ÜBERSICHT


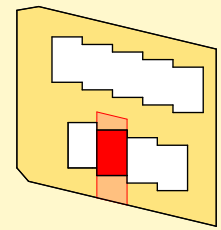


ÜBERSICHT LAGEPLAN

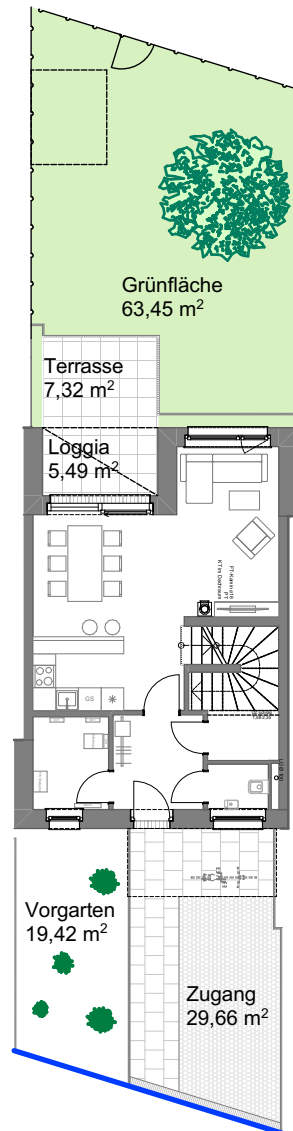




FLÄCHENERMITTLUNG AUSSENANLAGEN

Terrasse	7,32 m ²
Loggia	5,49 m ²
Grünfläche	63,45 m ²
Vorgarten	19,42 m ²
Zugang	29,66 m ²

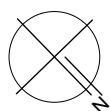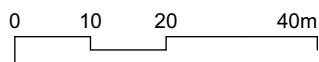


Maßstab 1:200

RH 7 TYP B ERDGESCHOSS

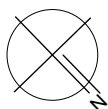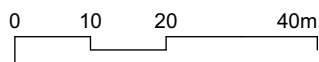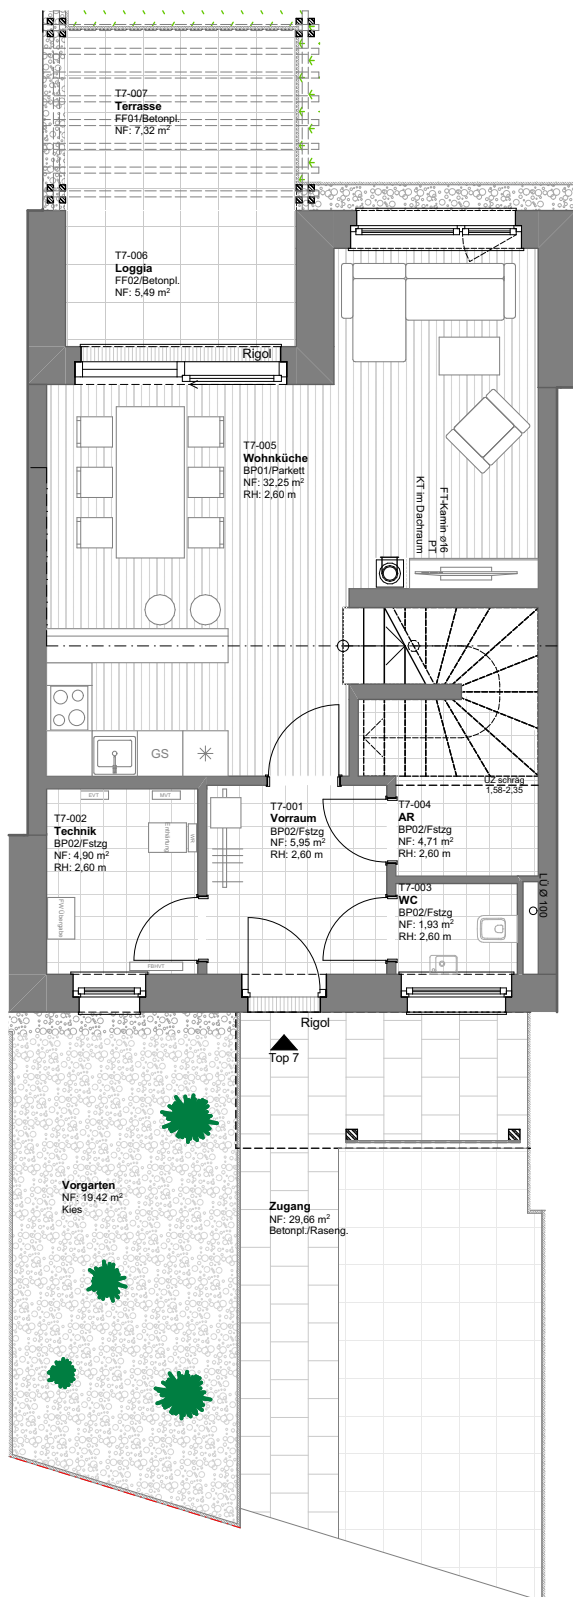

Maßstab 1:100

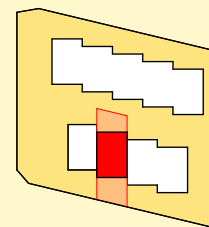

ÜBERSICHT LAGEPLAN

NUTZFLÄCHENERMITTLUNG ERDGESCHOSS

Vorraum	5,95
Wohnküche	32,25
Abstellraum	4,71
Technik	4,90
WC	1,93
Gesamt	49,74m²


NUTZFLÄCHENERMITTLUNG OBERGESCHOSS

Vorraum	5,08
Zimmer 1	13,53
Zimmer 2	13,39
Zimmer 3	13,50
Bad	8,45
Gesamt	53,95m²


Summe 103,69m²

Loggia	5,49m ²
Terrasse	7,32m ²
Vorgarten	19,42m ²
Zugang	29,66m ²

RH 7 TYP B OBERGESCHOSS

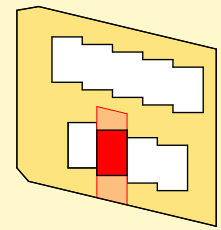

ÜBERSICHT LAGEPLAN


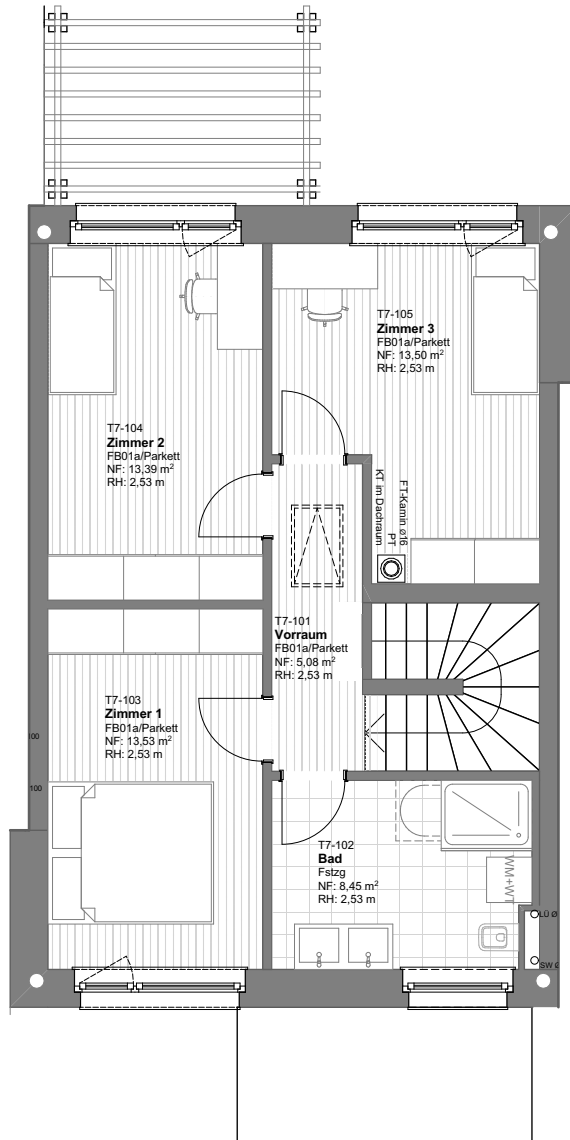


NUTZFLÄCHENERMITTLUNG ERDGESCHOSS

Vorraum	5,95
Wohnküche	32,25
Abstellraum	4,71
Technik	4,90
WC	1,93
Summe	49,74m²


NUTZFLÄCHENERMITTLUNG OBERGESCHOSS

Vorraum	5,08
Zimmer 1	13,53
Zimmer 2	13,39
Zimmer 3	13,50
Bad	8,45
Summe	53,95m²
Summe (Gesamt)	103,69m²

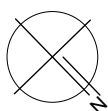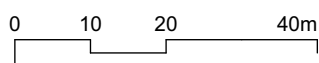


Maßstab 1:100



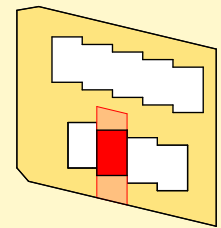





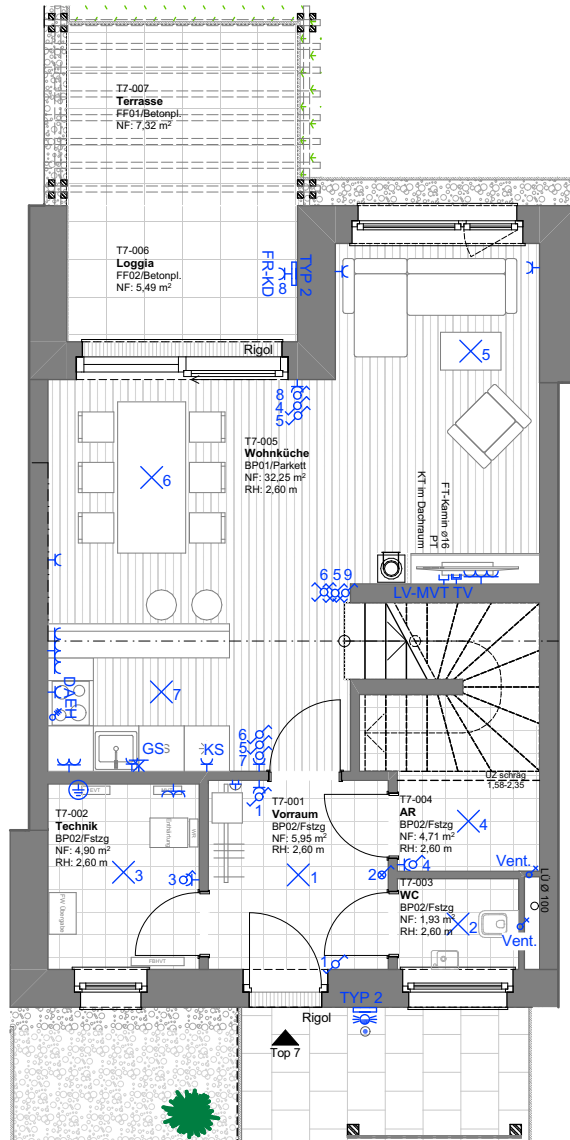




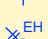




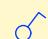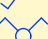


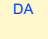






RH 7 TYP B ERDGESCHOSS ELEKTROPLAN





ÜBERSICHT LAGEPLAN




LEGENDE

-  DECKENAUSLASS
-  WANDAUSLASS
-  EIN- & AUSSCHALTER
-  EIN- & AUSSCHALTER MIT KONTROLLICHT
-  WECHSELSCHALTER
-  WECHSELSCHALTER
-  SCHUKOSTECKDOSE
-  SCHUKOSTECKDOSE ZWEIFACH
-  SCHUKOSTECKDOSE DREIFACH
-  SCHUKOSTECKDOSE VIERFACH
-  TELEFONSTECKDOSE
-  ANTENNENSTECKDOSE
-  AUSLASS E-HERD 400V
-  AUSLASS ABLUFTVENTILATOR
-  GLOCKE
-  BEWEGUNGSMELDER
-  KLINGELTASTER
-  TASTER
-  WANDAUSLASS AUSSEN
-  DA DUNSTABZUGSHAUBE
-  GS GESCHIRRSPÜHLER
-  KS KÜHLSCHRANK
-  KD KLAPPDECKEL
-  WM WASCHMASCHINE
-  WT WASCHTROCKNER
-  HHK HANDTUCHHEIZKÖRPER
-  BRANDMELDER MIT BATTERIE
-  RT RAUMTHERMOSTAT

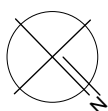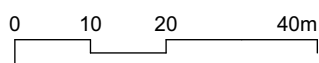


Maßstab 1:100

RH 7 TYP B OBERGESCHOSS ELEKTROPLAN


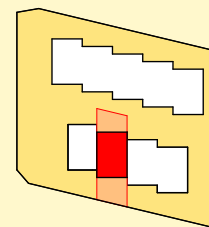


ÜBERSICHT LAGEPLAN

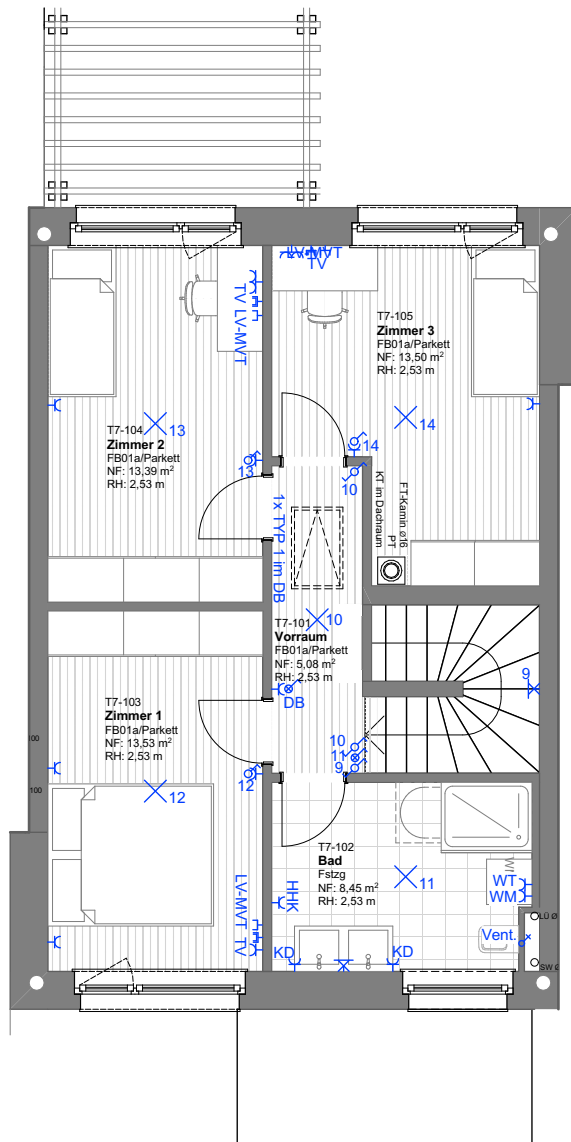

LEGENDE

- DECKENAUSLASS
- WANDAUSLASS
- EIN- & AUSSCHALTER
- EIN- & AUSSCHALTER MIT KONTROLLICHT
- WECHSELSCHALTER
- WECHSELSCHALTER
- SCHUKOSTECKDOSE
- SCHUKOSTECKDOSE ZWEIFACH
- SCHUKOSTECKDOSE DREIFACH
- SCHUKOSTECKDOSE VIERFACH
- TELEFONSTECKDOSE
- ANTENNENSTECKDOSE
- AUSLASS E-HERD 400V
- AUSLASS ABLUFTVENTILATOR
- GLOCKE
- BEWEGUNGSMELDER
- KLINGELTASTER
- TASTER
- WANDAUSLASS AUSSEN
- DA DUNSTABZUGSHAUBE
- GS GESCHIRRSPÜHLER
- KS KÜHLSCHRANK
- KD KLAPPDECKEL
- WM WASCHMASCHINE
- WT WASCHTROCKNER
- HHK HANDTUCHHEIZKÖRPER
- BRANDMELDER MIT BATTERIE
- RT RAUMTHERMOSTAT

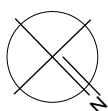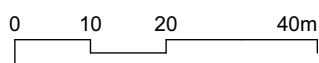

Maßstab 1:100