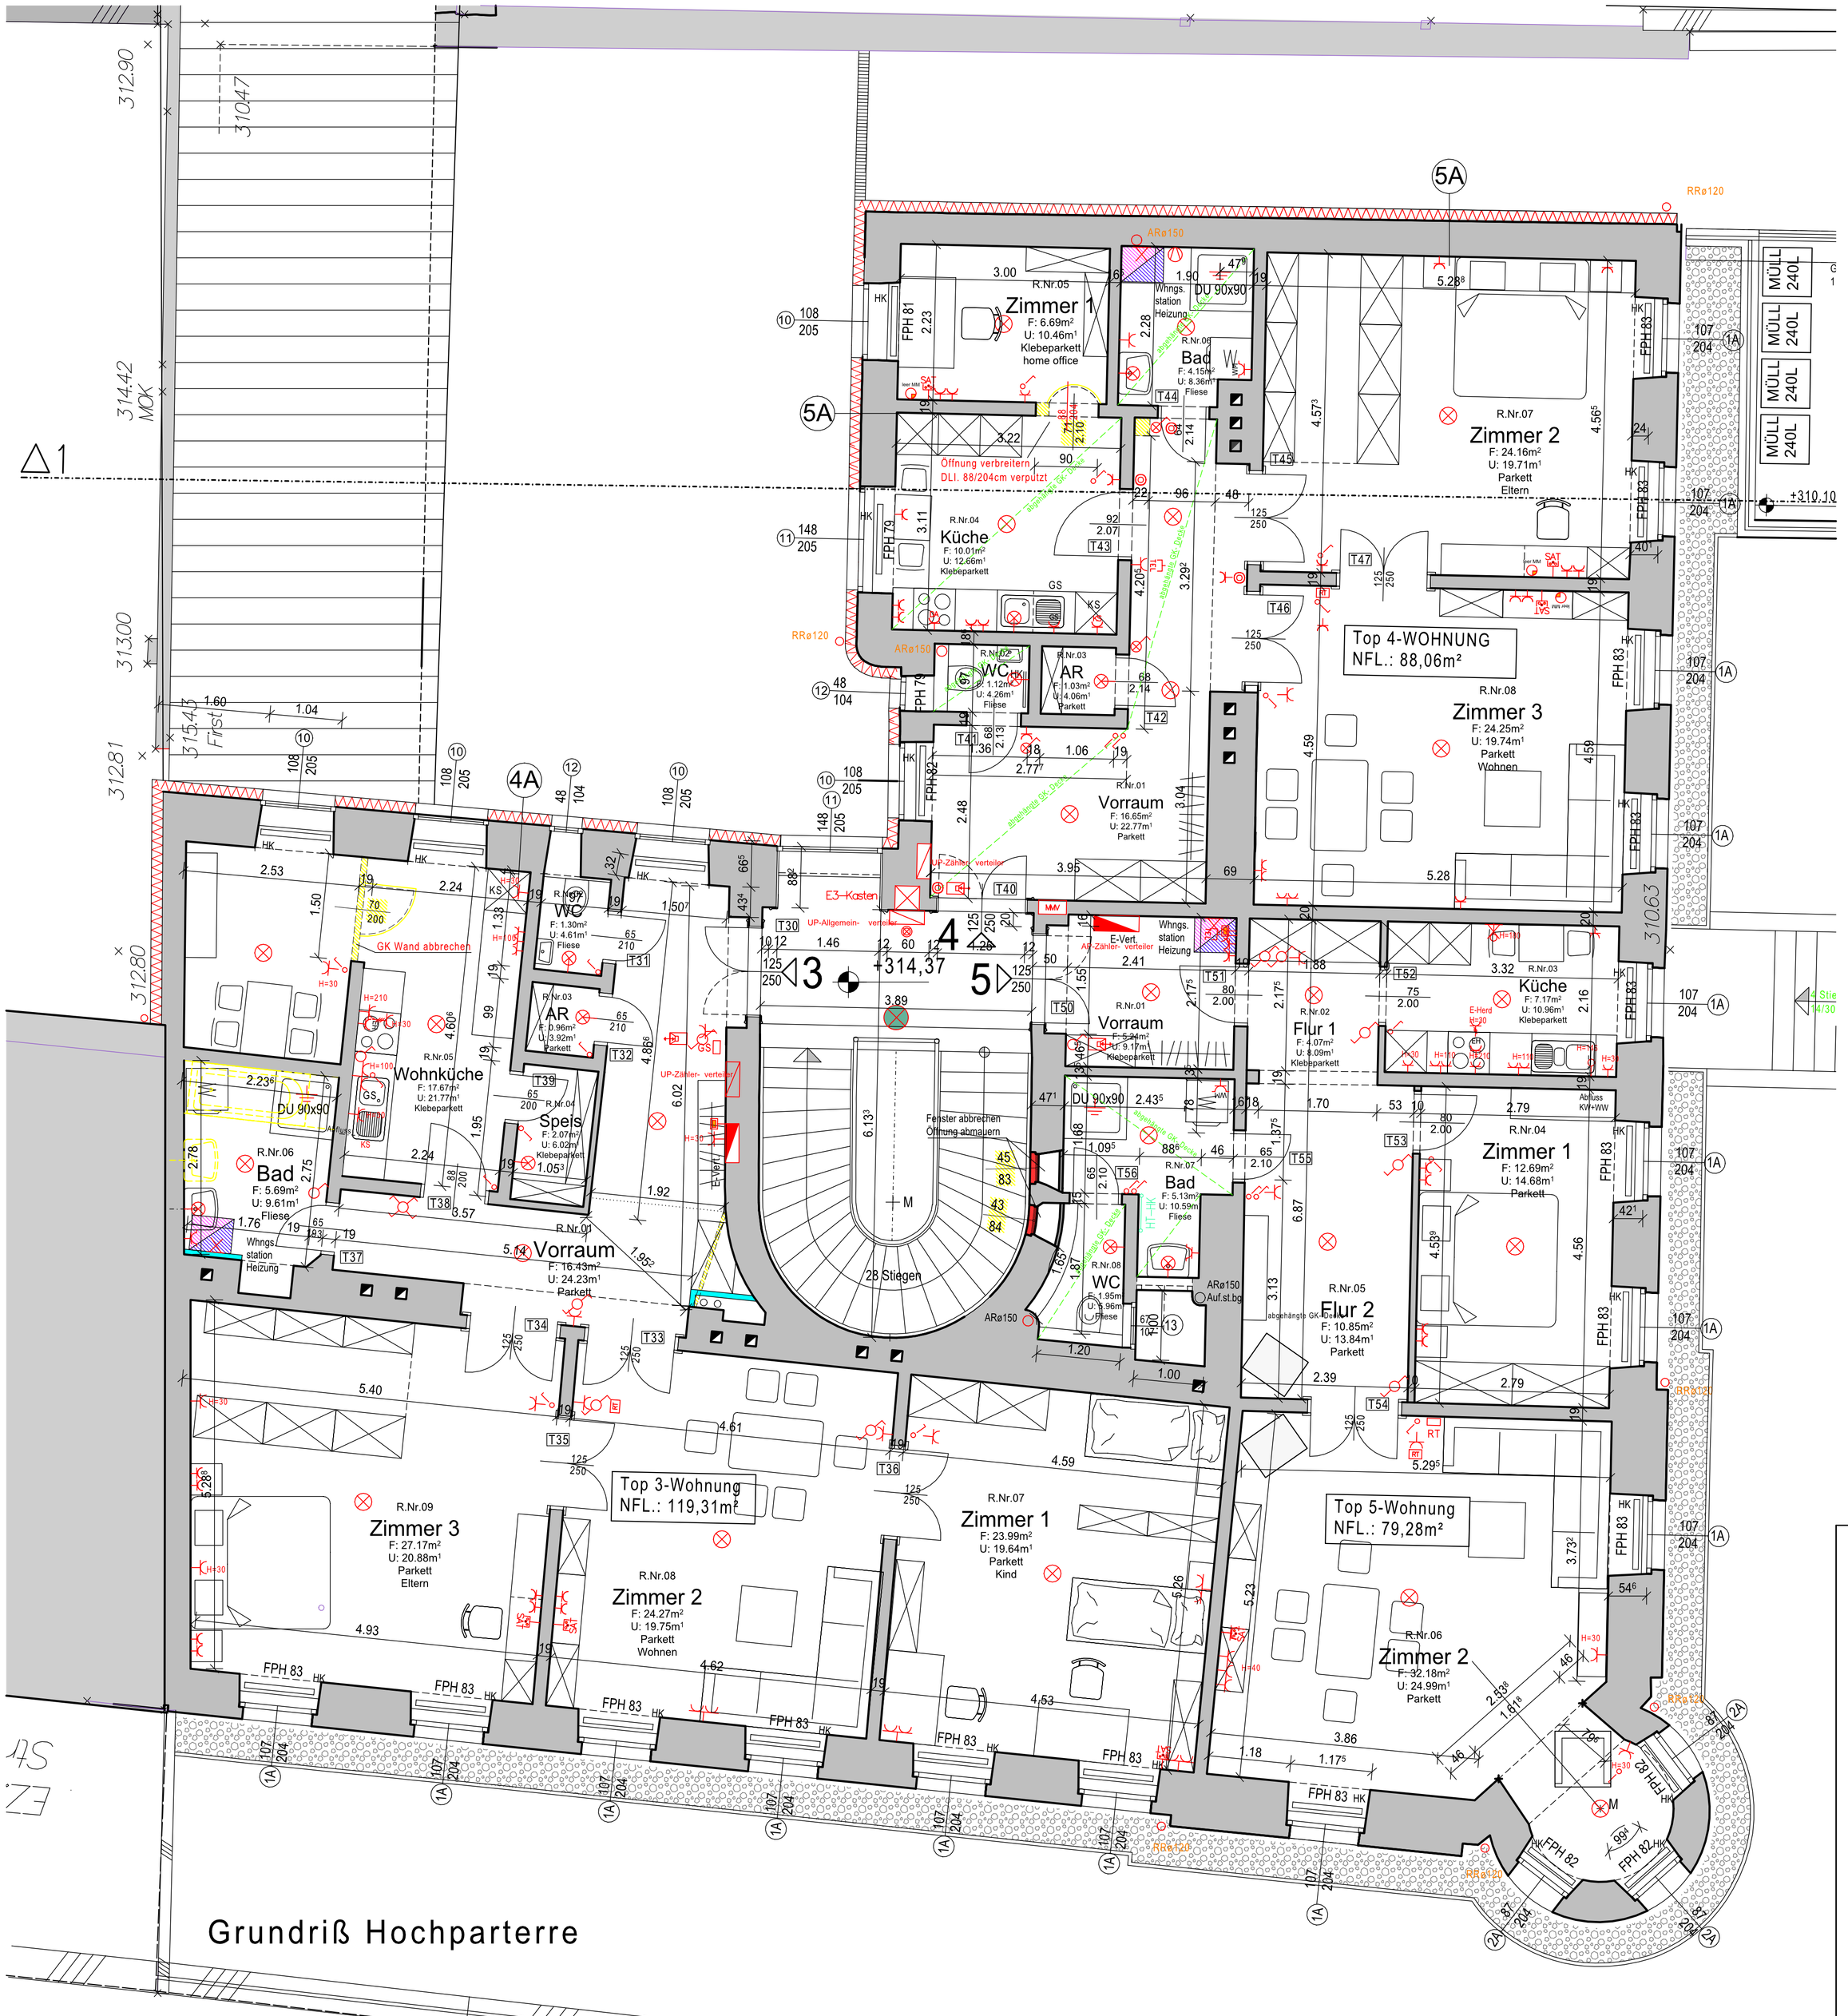


LEGENDE ELEKTR.-INSTALLATIONEN

- DECKENLICHT
- WANDLICHT
- SCHALTER
- WECHSELSCHALTER
- TASTER
- DOPPELSTECKDOSE
- STECKDOSE
- TEL — TELEFONSTECKDOSE
- FS — FERNSEHSTECKDOSE
- ERDUNG
- AUSLASS
- BEWEGUNGSMELDER
- DIMMER
- STECKDOSE 400V
- LT — LAUTSPRECHER
- LEUCHTSTOFFRÖHREN
- VERTEILER
- NOTRUF SIGNALLAMPE

JE GESCHOSS 1 FERNGEBER FÜR HEIZUNG
HÖHE DER STECKDOSEN WENN NICHT ANDERS ANGEGEBEN: H=30 VON FOK

LEGENDE:

- BESTAND
- ABBRUCH
- NEU
- BETON
- HOLZ
- GIPSKARTON
- WD- MINERALWOLLE
- WD- HARTSCHAUMPLATTE
- SW- KANAL
- Strom Bestand
- Fernwärme
- Fernwärme
- Kabelplus
- Wasser NEU
- Gas

Elektro- und Installationstechnik:
Die Ausführungspläne vom Büro
PÖLZL Ges.m.b.H. sind zu beachten.

KOTEN PRÜFEN - NATURMASSE NEHMEN
STATIK PLÄNE BEACHTEN

SANIERUNG DES WOHNHAUSES
3580 HORN, ADOLF FISCHER - GASSE 1

Änderung: CAD SYSTEM: ABIS® PLAN

A	Positions Nummern Türen	13.05.2026	WU	G	
B	Grundriss lt. Naturmaß	18.09.2026	WU	H	
C	Elektroinstallationen - Bestand	23.09.2026	WU	I	
D	Möblierung	25.09.2026	WU	J	
E	Küche Top 3, Einrichtung Wohnzimmer Top 5	14.10.2026	WU	K	
F	Elektroinst., VSS, abgeh. Decken, Pfeiler Gang Top 4	04.11.2026	WU	L	
				M	

AUSFÜHRUNGSPLAN

GRUNDRISS HOCHPARTERRE

BEARBEITER: Ing. Wolfgang URTEIL
PLANGRÖßE: 0,45 m²

Plan Nr.: 605/F | Maßstab 1:50 | Datum 06.05.2026

DI. EIGNER ZIVILTECHNIKER GMBH
3400 Weidling, Dehmgasse 4/3
Tel.: 02243/357 76
mail: office@architekt-eigner.at