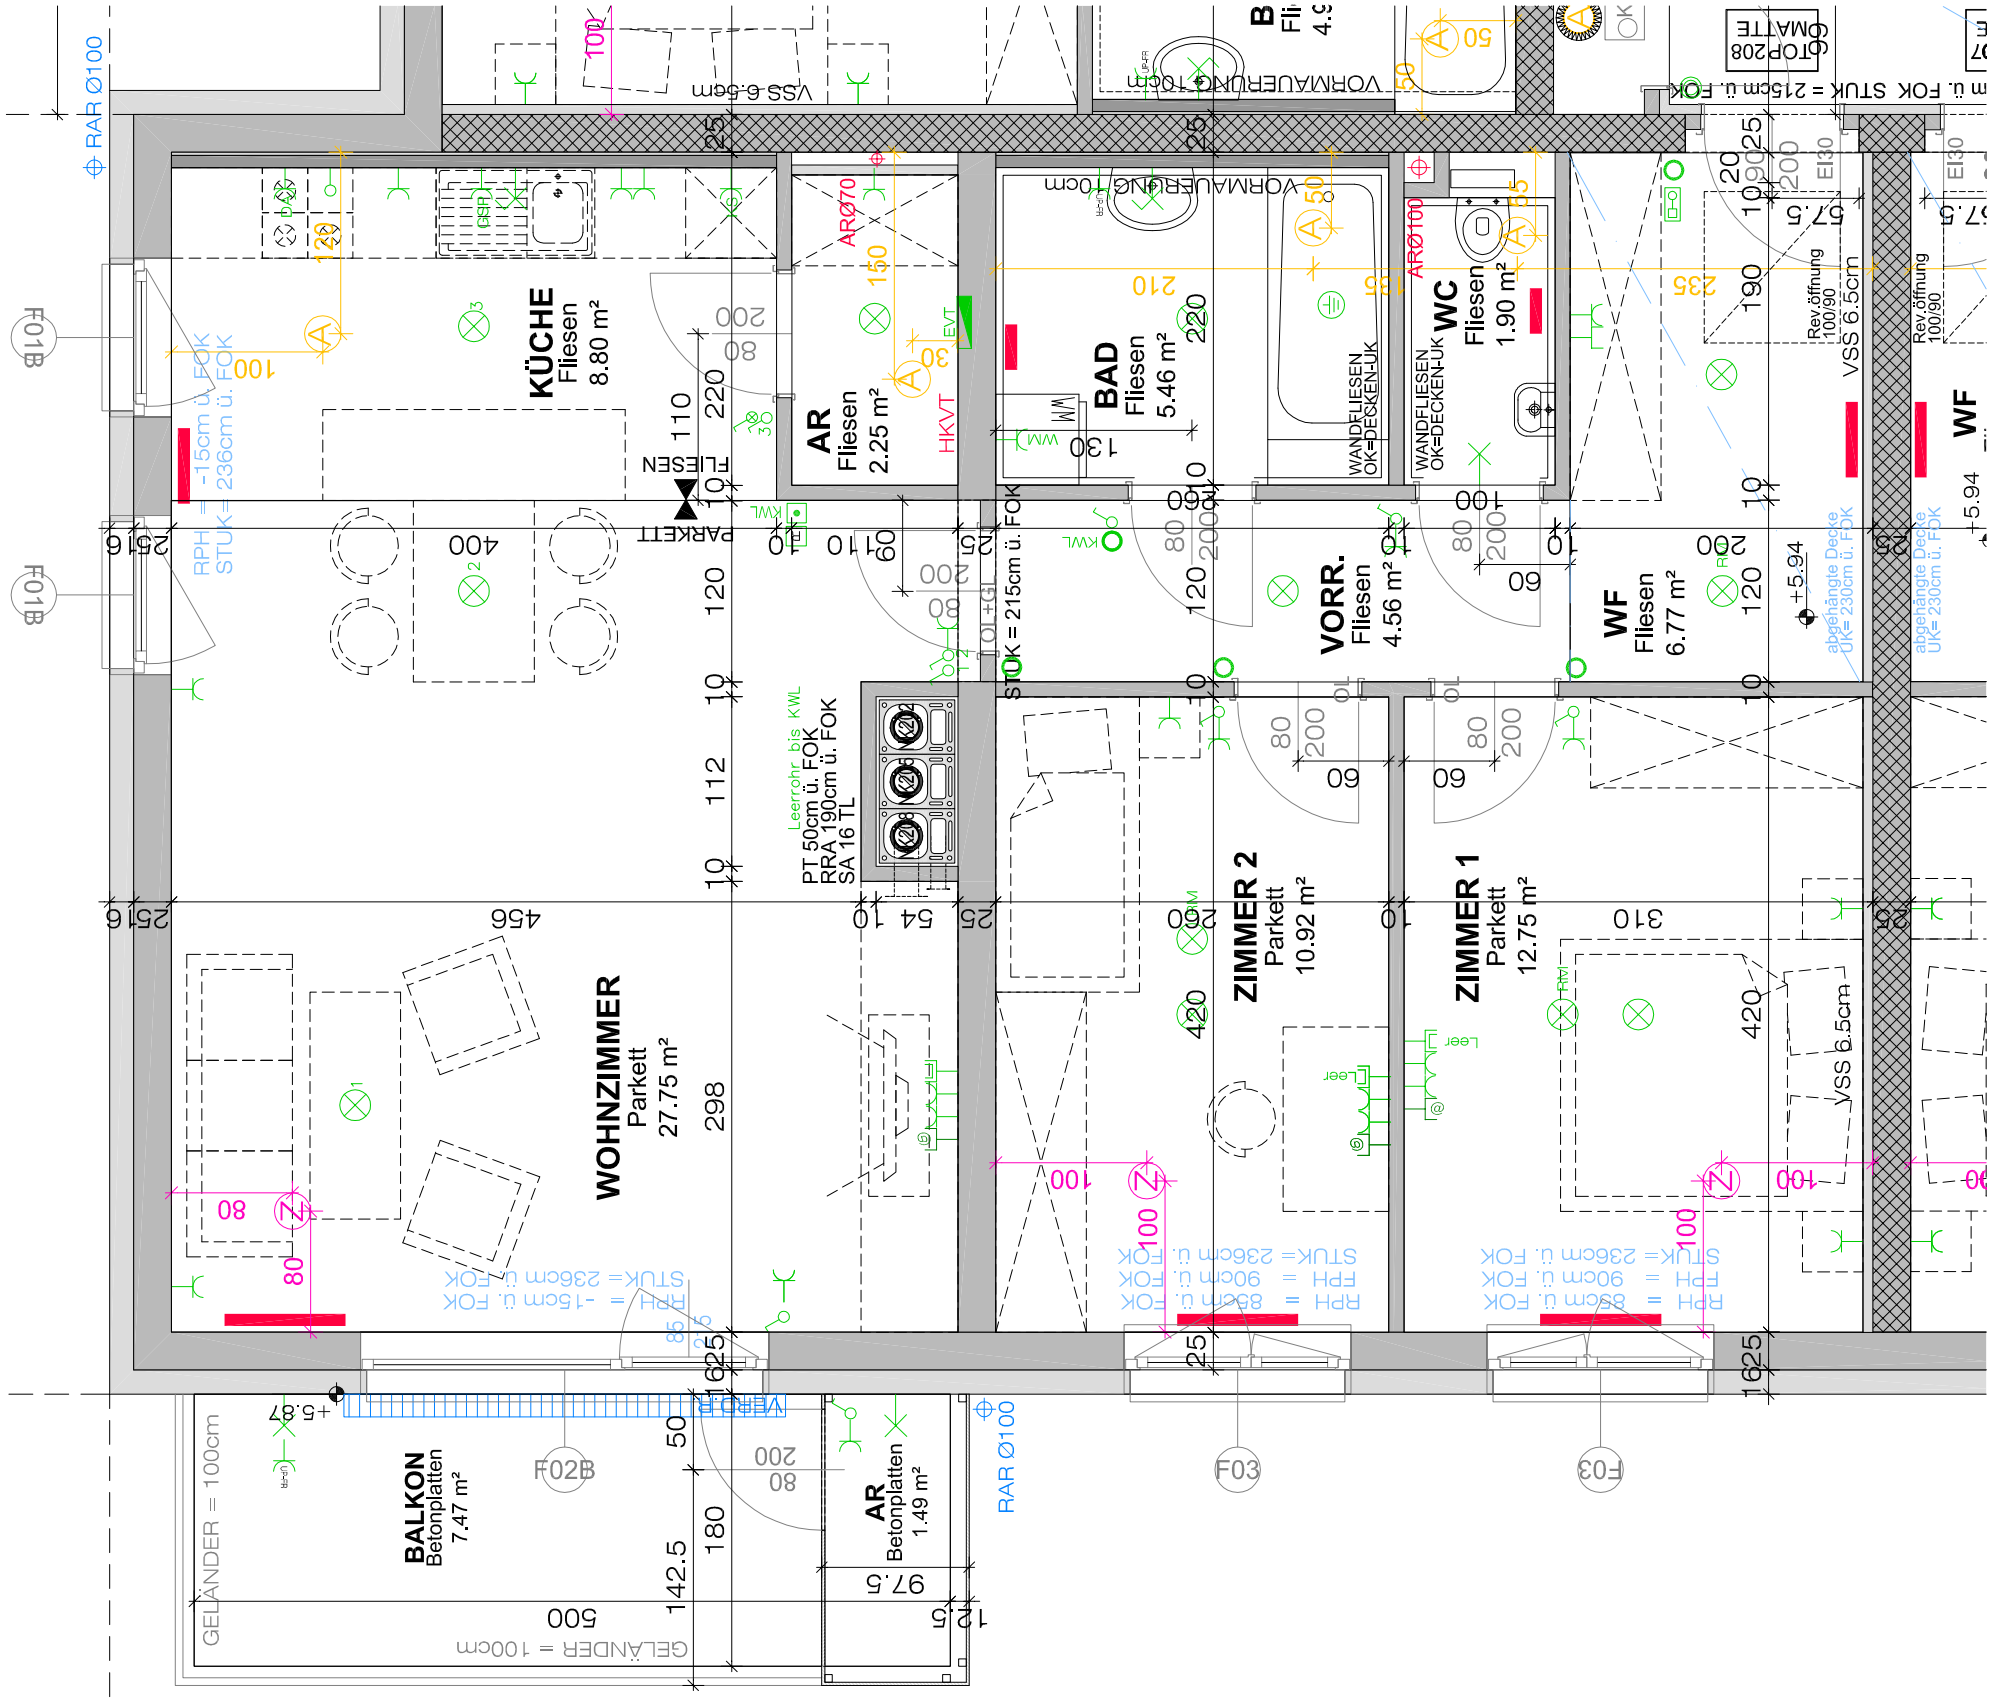

Wir bitten um Verständnis, wenn sich Aufgrund technischer bzw. baupolizeilicher Vorschriften, während der Bauausführung Änderungen ergeben sollten.

2.OBERGESCHOSS
WNFL 81.16 m²
WOHNUNG 208

kamptal
GEMEINN. WOHNBAU GES.M.B.H.
3580 HORN, Thurnhofgasse 18
Telefon 02982/3111 Fax 3111-9

PRESOLY SCHWAIGHOFER ARCHITEKTUR
Presoly Schwaighofer Architektur ZT GmbH
2700 Wr. Neustadt, Bahngasse 25
Tel.: 02622 / 396-0, Fax: 02622 / 396-9
Internet: www.app.ag, Mail: app@app.ag

WHA ZWETTL XIV-3 - STIEGE 02

M = 1 : 50

© Presoly Schwaighofer Architektur ZT GmbH

Alle Werknutzungsrechte verbleiben beim Architekten. Der Auftraggeber ist bei Beauftragung sämtlicher Teilleistungen jedoch zur Einmaligen, plan- und vertragskonformen Ausführung berechtigt.

Pfad: I:\Zwettl-XIV-3\098 VERKAUF - BAS\Langprospekt\Zwettl XIV-3- Stiege 2_Verkauf_Langprospekt.dwg