


# DACHGESCHOSS


## STIEGE 10

Massstab 1:100

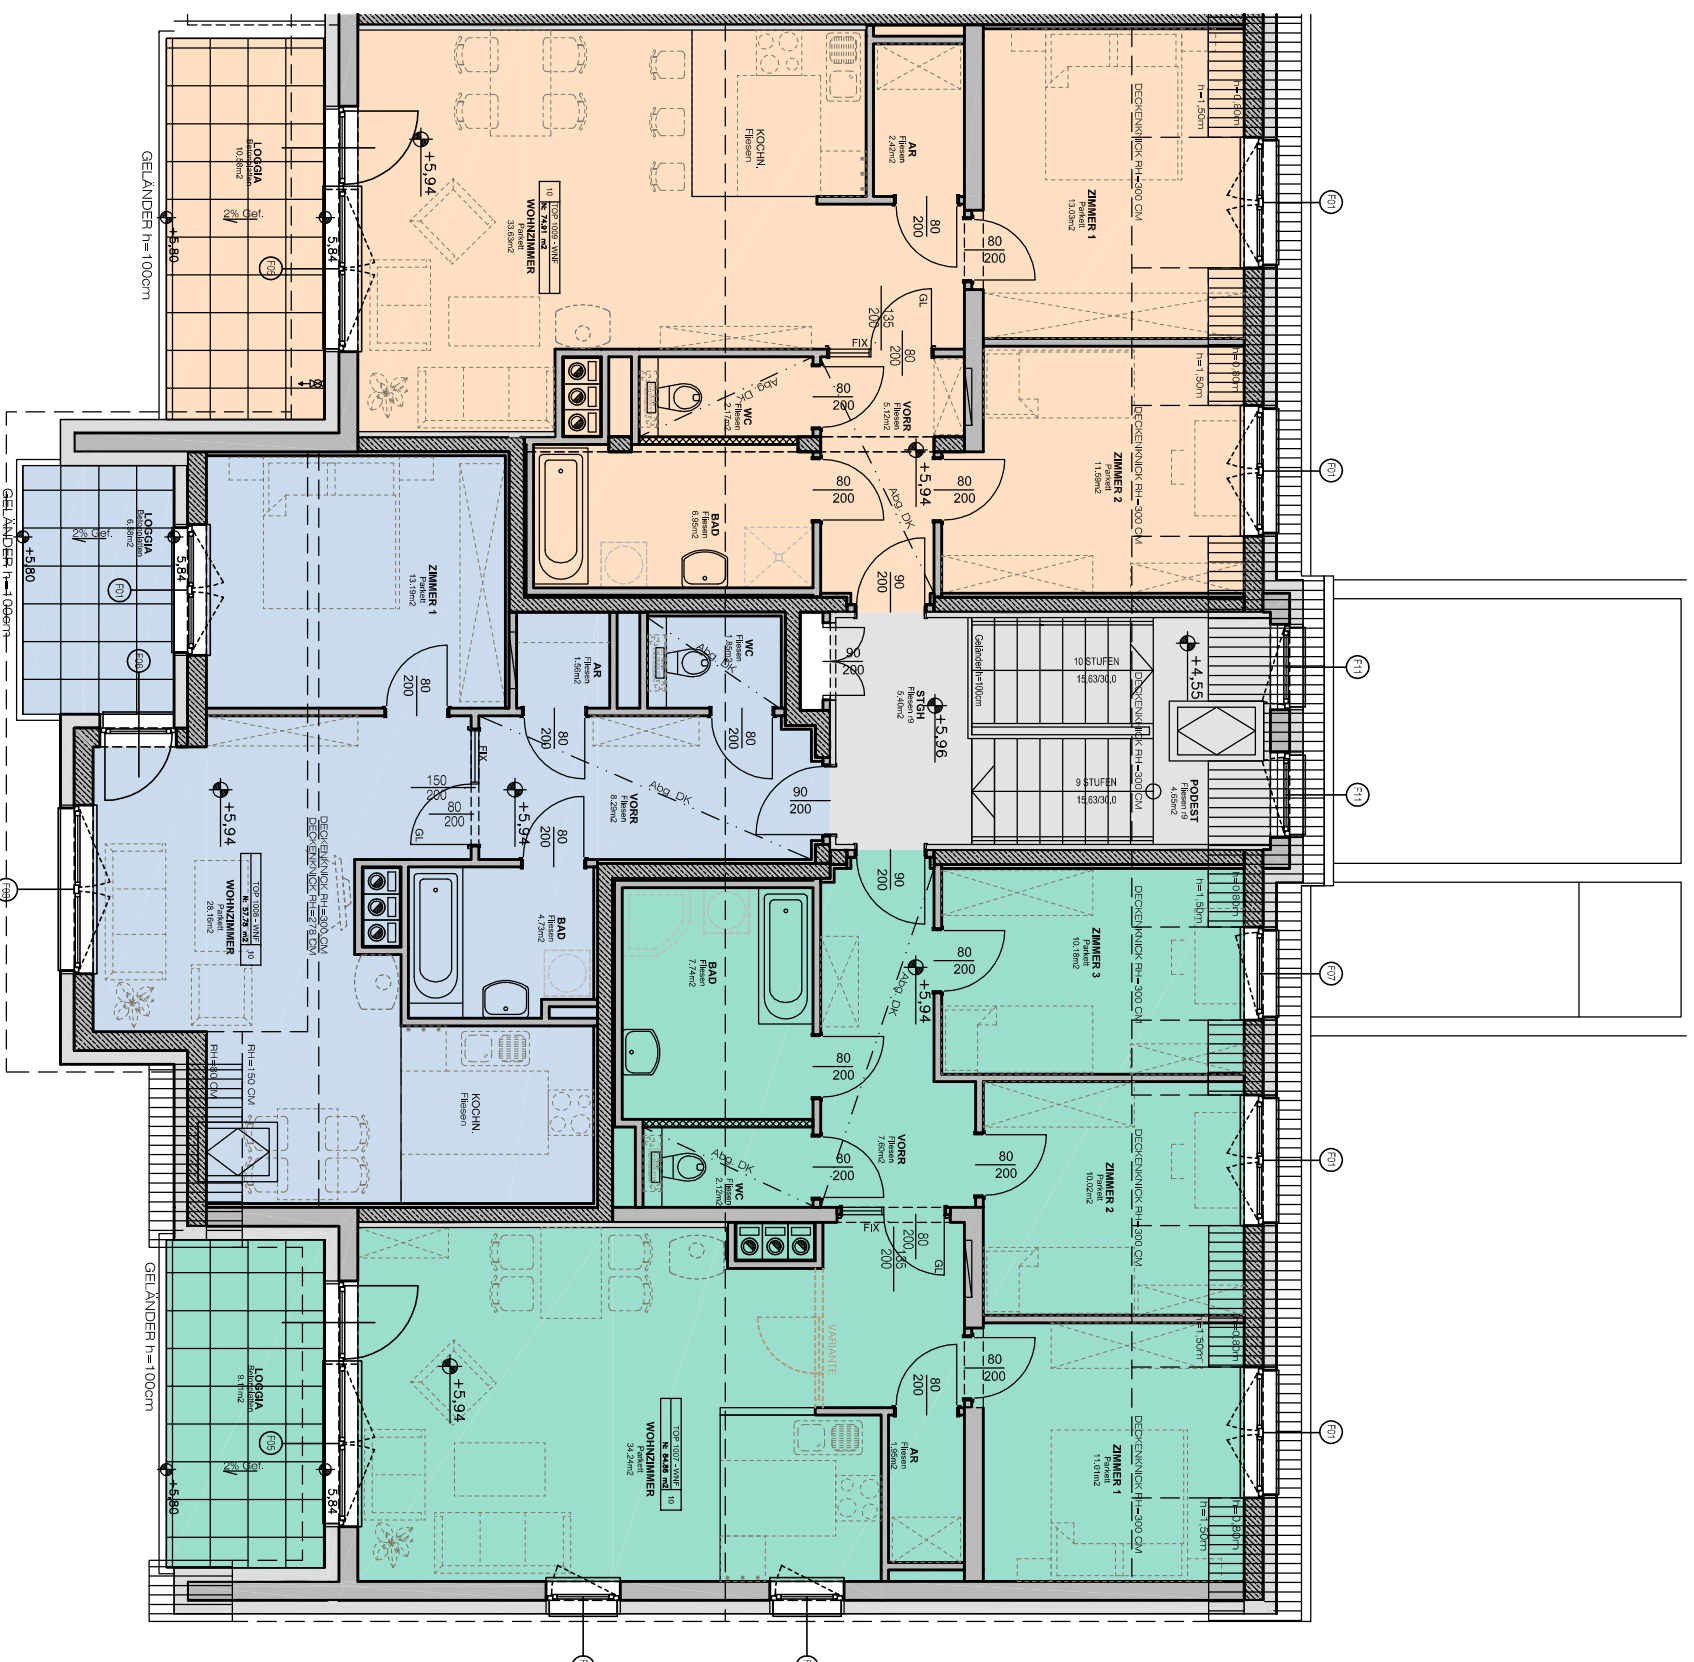

### LEGENDE

- WOHNUNG 1007  
WNFL. 84,86 m<sup>2</sup>
- WOHNUNG 1008  
WNFL. 57,78 m<sup>2</sup>
- WOHNUNG 1009  
WNFL. 74,91 m<sup>2</sup>
- VERKEHRSFLÄCHEN
- ALLGEMEINRÄUME

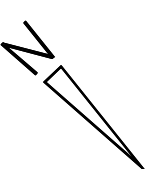

JÄNNER 2015