



DACHGESCHOSS TOP 1007

4-ZIMMERWOHNUNG

WOHNNUTZFLÄCHE 84,86 m²
 LOGGIA 9,11 m²
 PARTEIKELLER 21,84 m²



Massstab 1:50

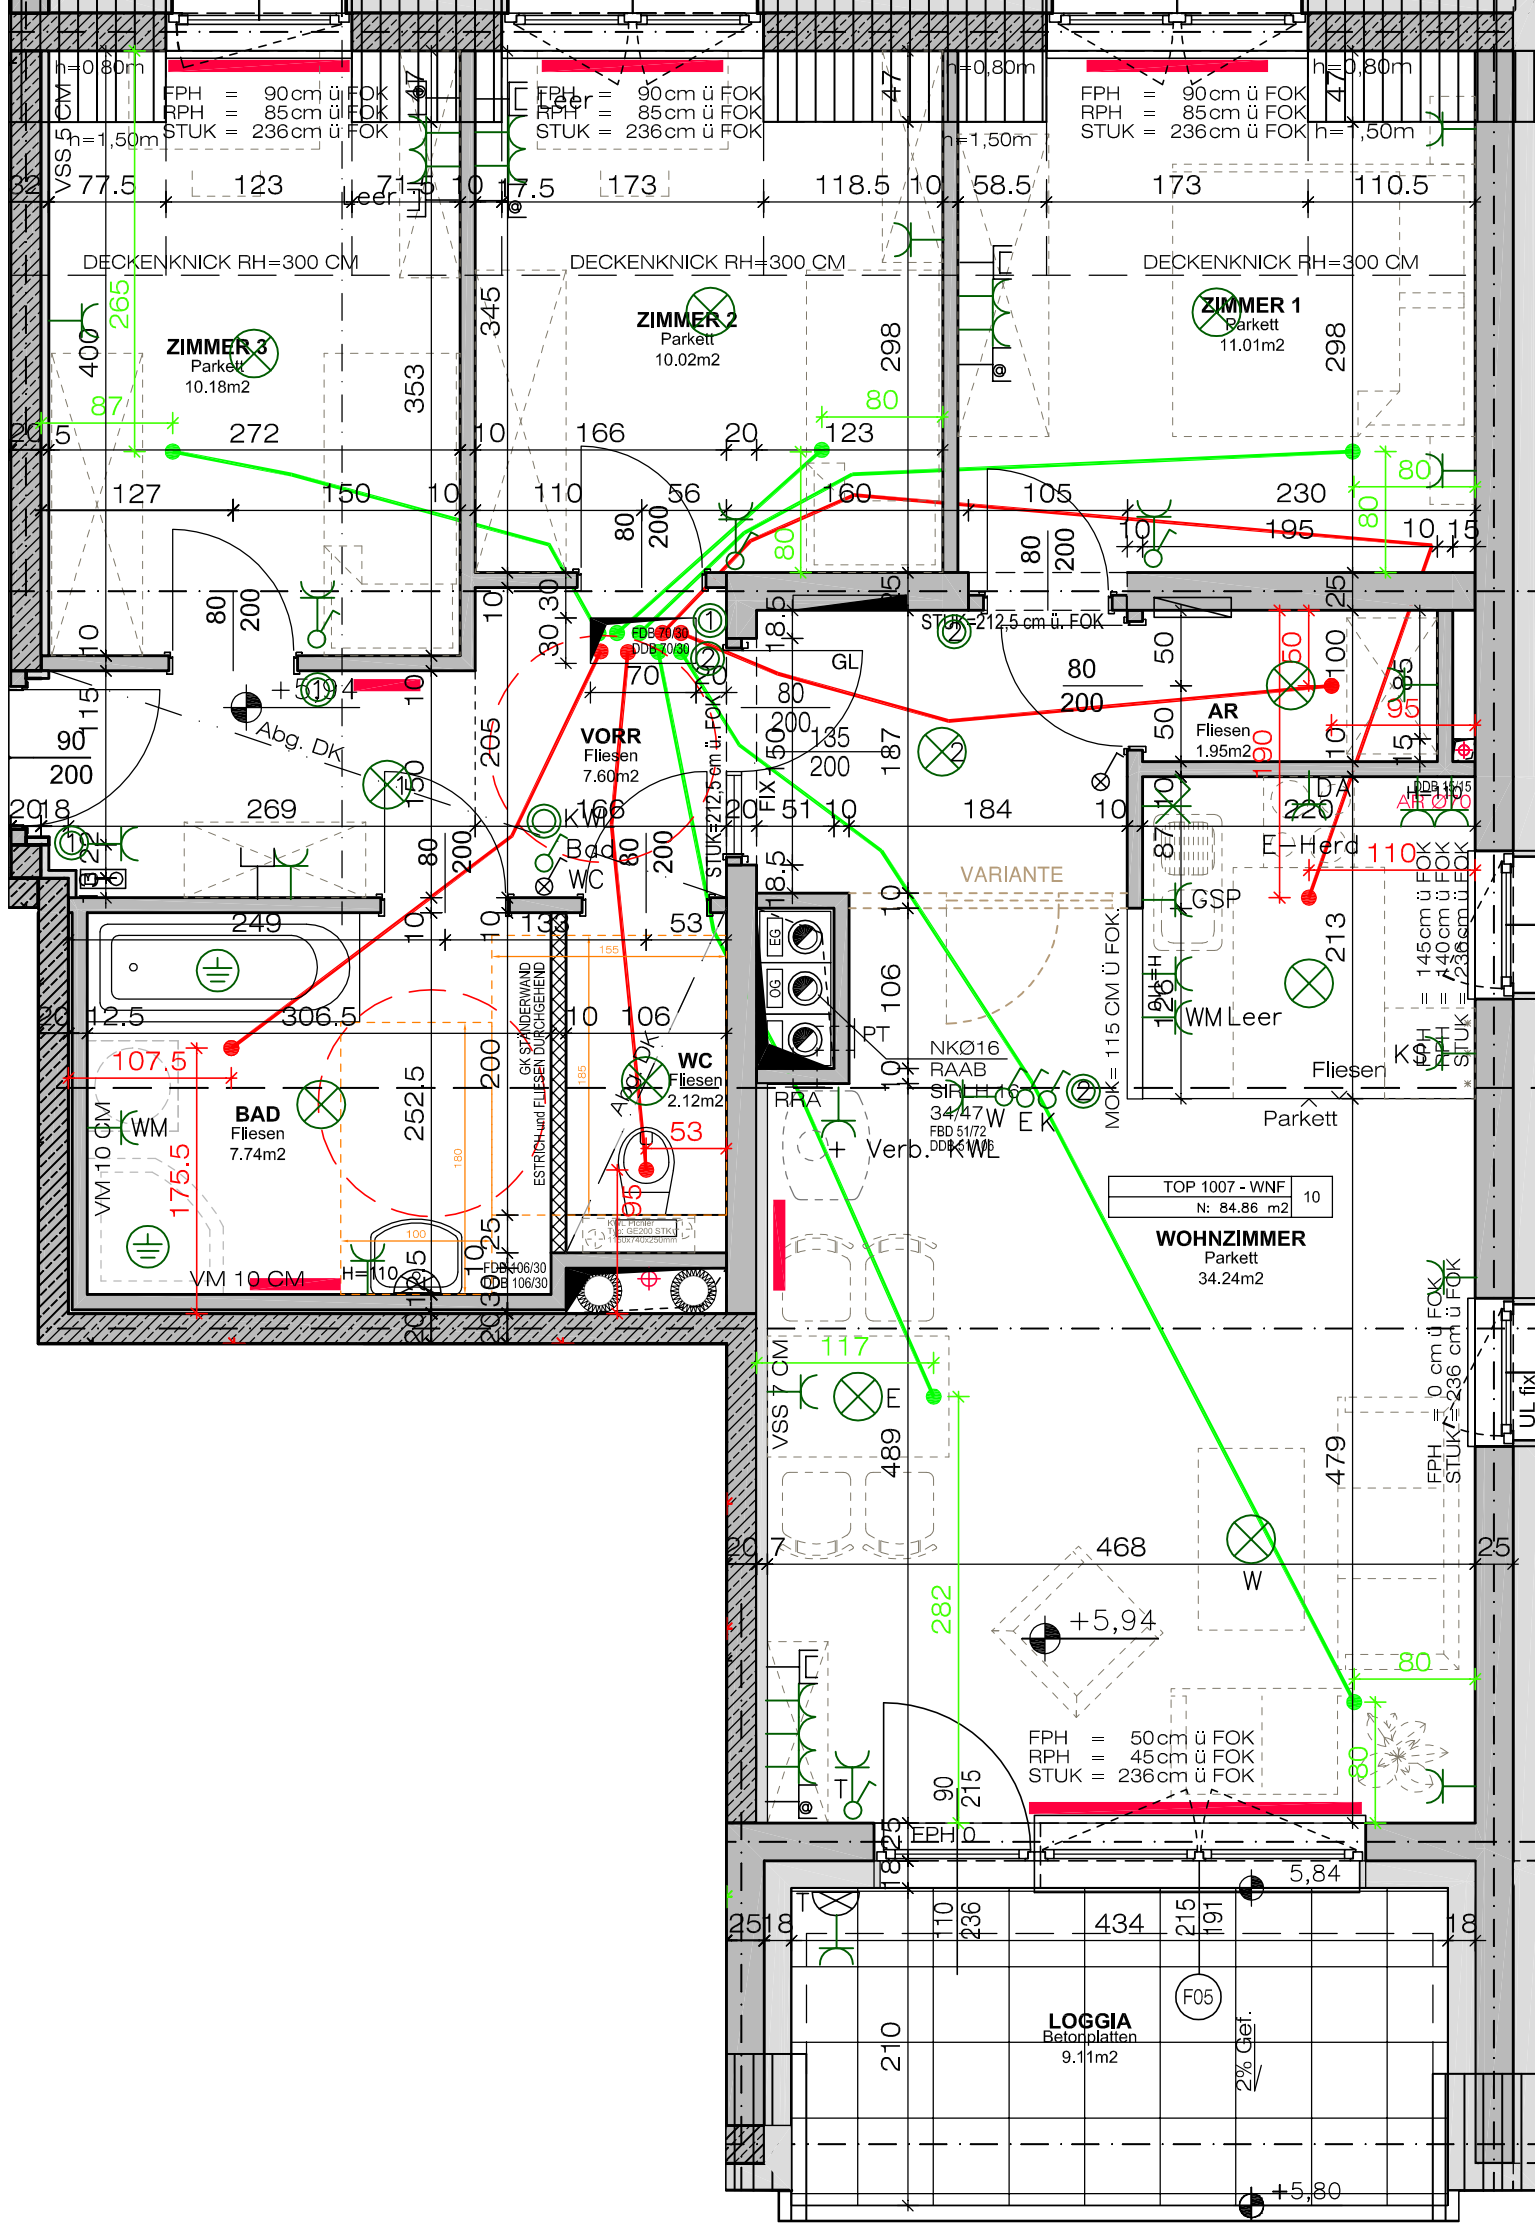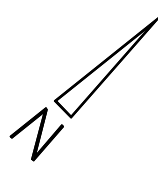

Wir bitten um Verständnis, wenn sich aufgrund technischer bzw. baupolizeilicher Vorschriften, während der Bauausführung Änderungen ergeben sollten.