



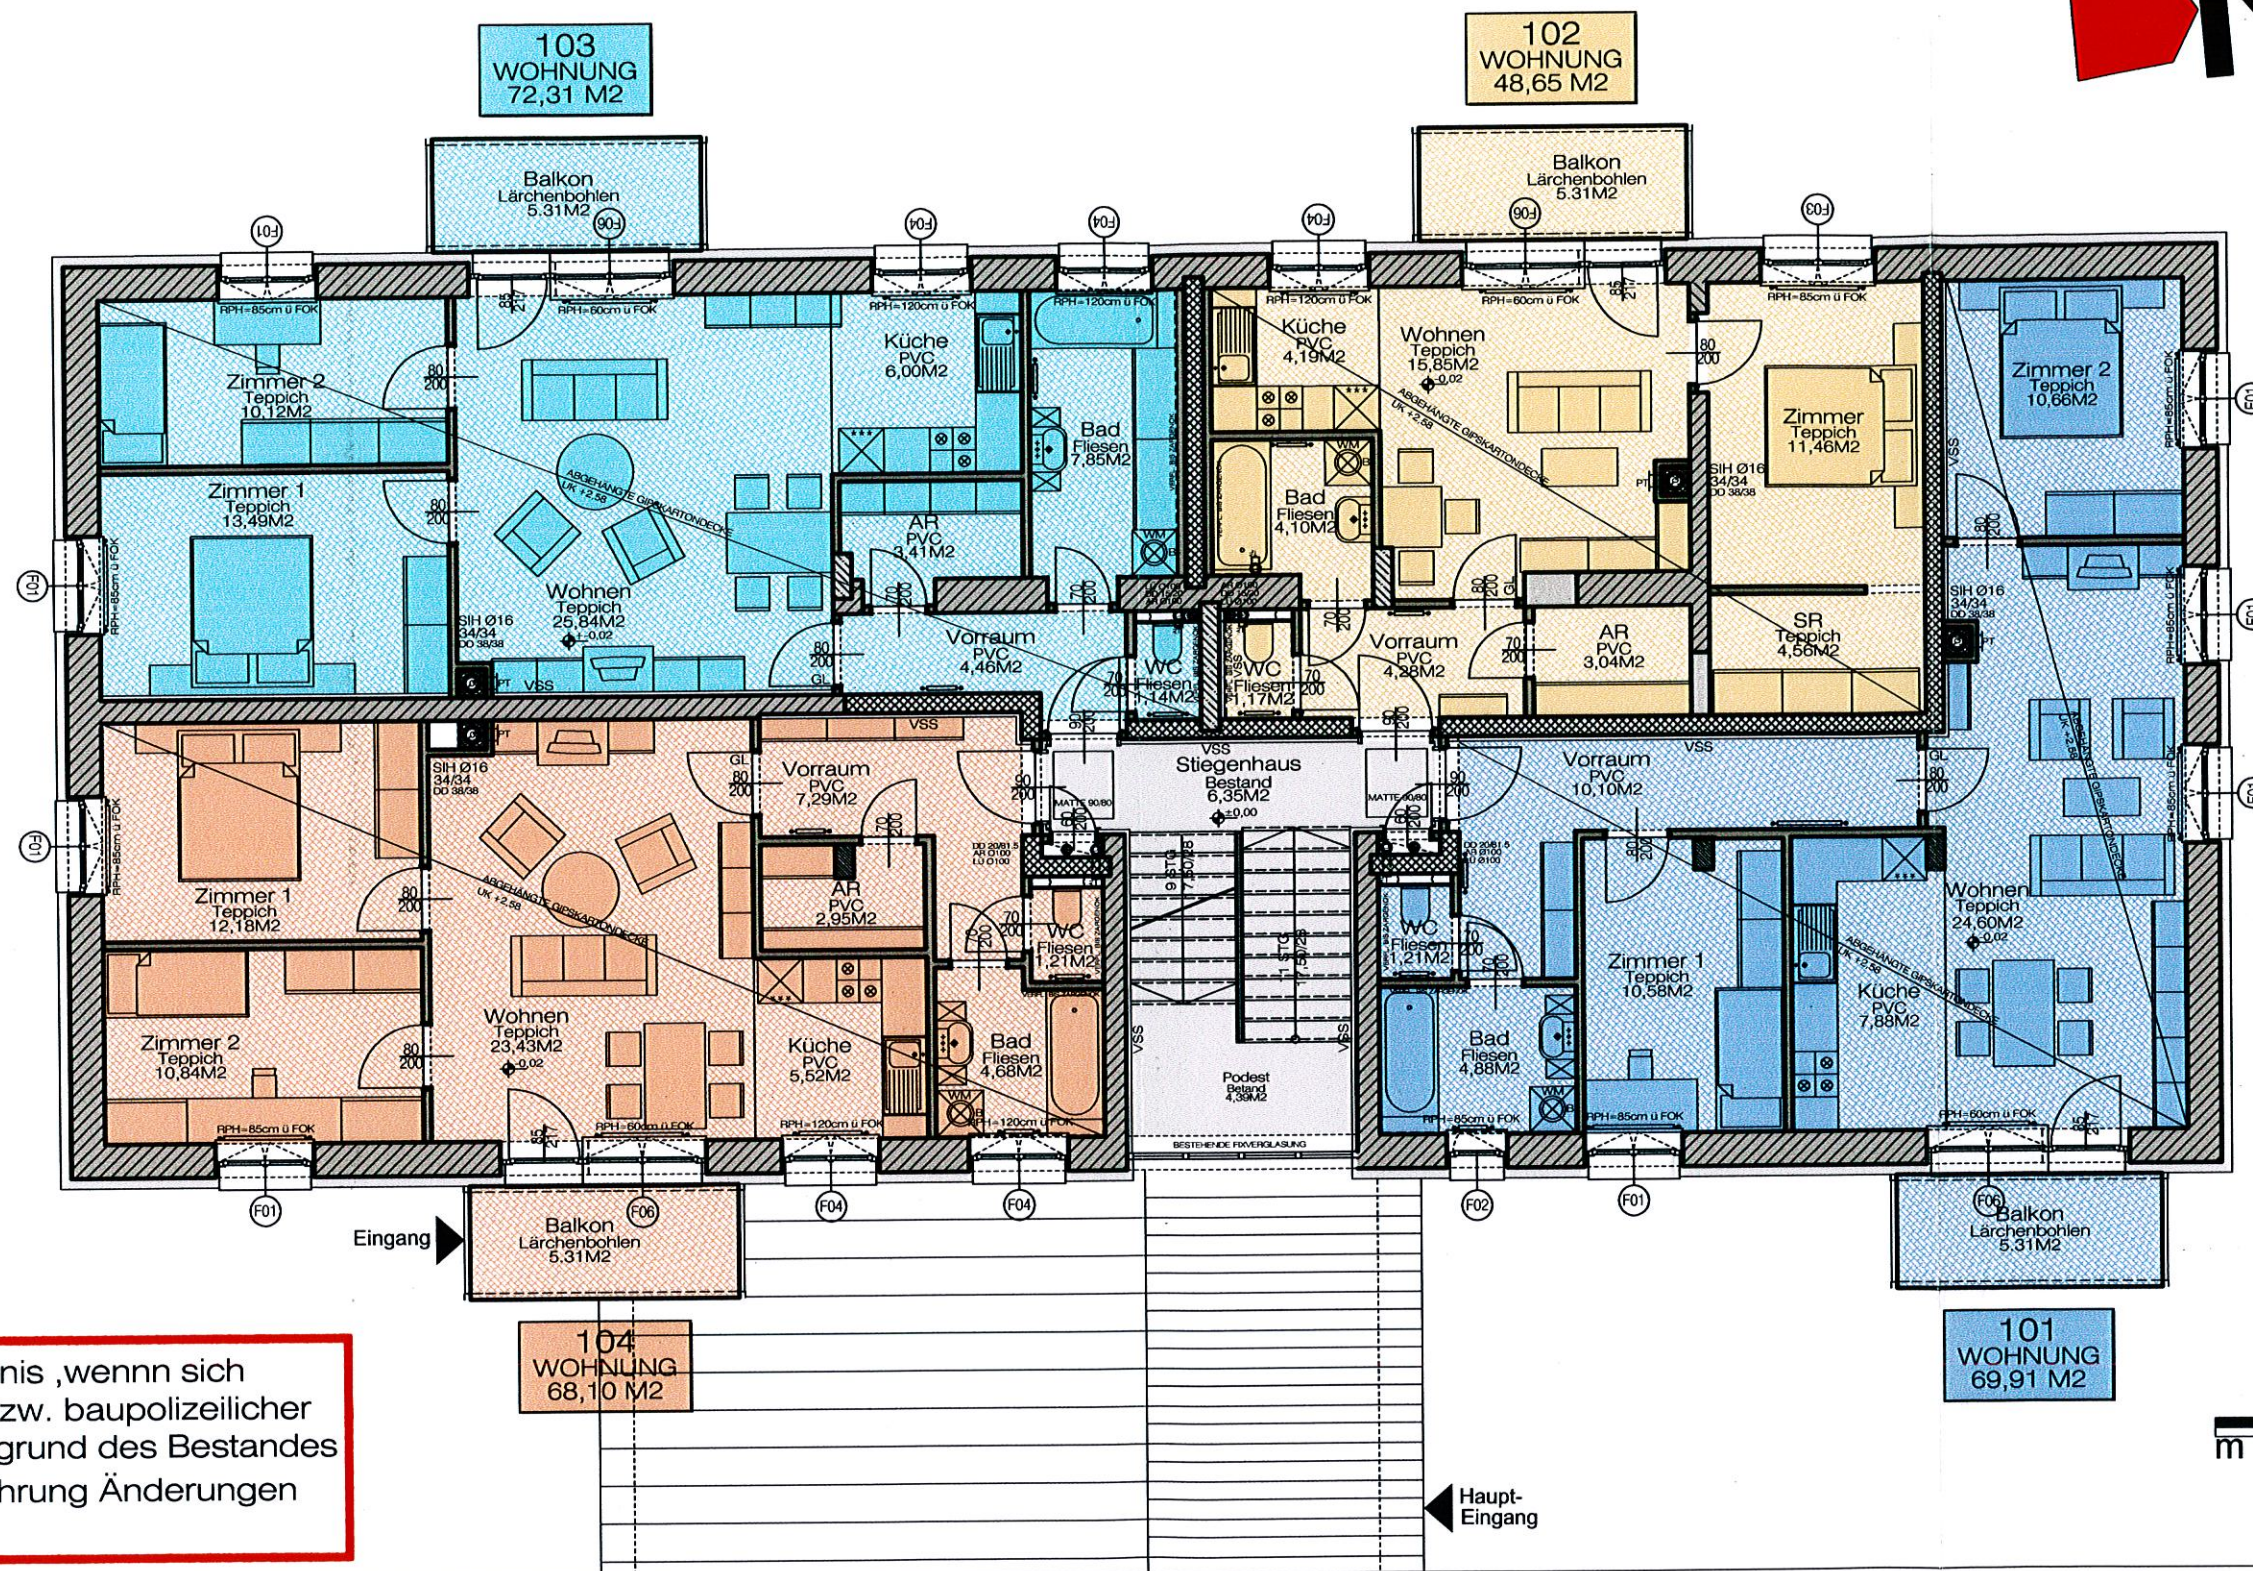

Wir bitten um Verständnis, wenn sich aufgrund technischer bzw. baupolizeilicher Vorschriften, sowie aufgrund des Bestandes während der Bauausführung Änderungen ergeben sollten

LEGENDE:

- HALBÖFFENTLICHER BEREICH
- WHG. 101
- WHG. 102
- WHG. 103
- WHG. 104

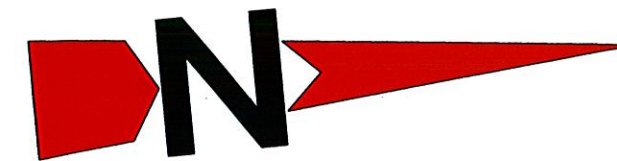

GEMEINN. WOHNBAUGES. M. B. H.
3580 HORN, Zwettler Straße 1a
Telefon 02982/3111 Fax 3111-9

WHA GROSS GERUNGS III

M 1:100

1. OBERGESCHOSS

JÄNNER 2006



ARCH. A. PRESOLY + P. ZIVILTECHNIKER GES.M.B.H.
2700 WIENER NEUSTADT, ENGELBRECHTGASSE 2
T: 02622/396-0, F: 02622/396-9, M: atelier@presoly.at