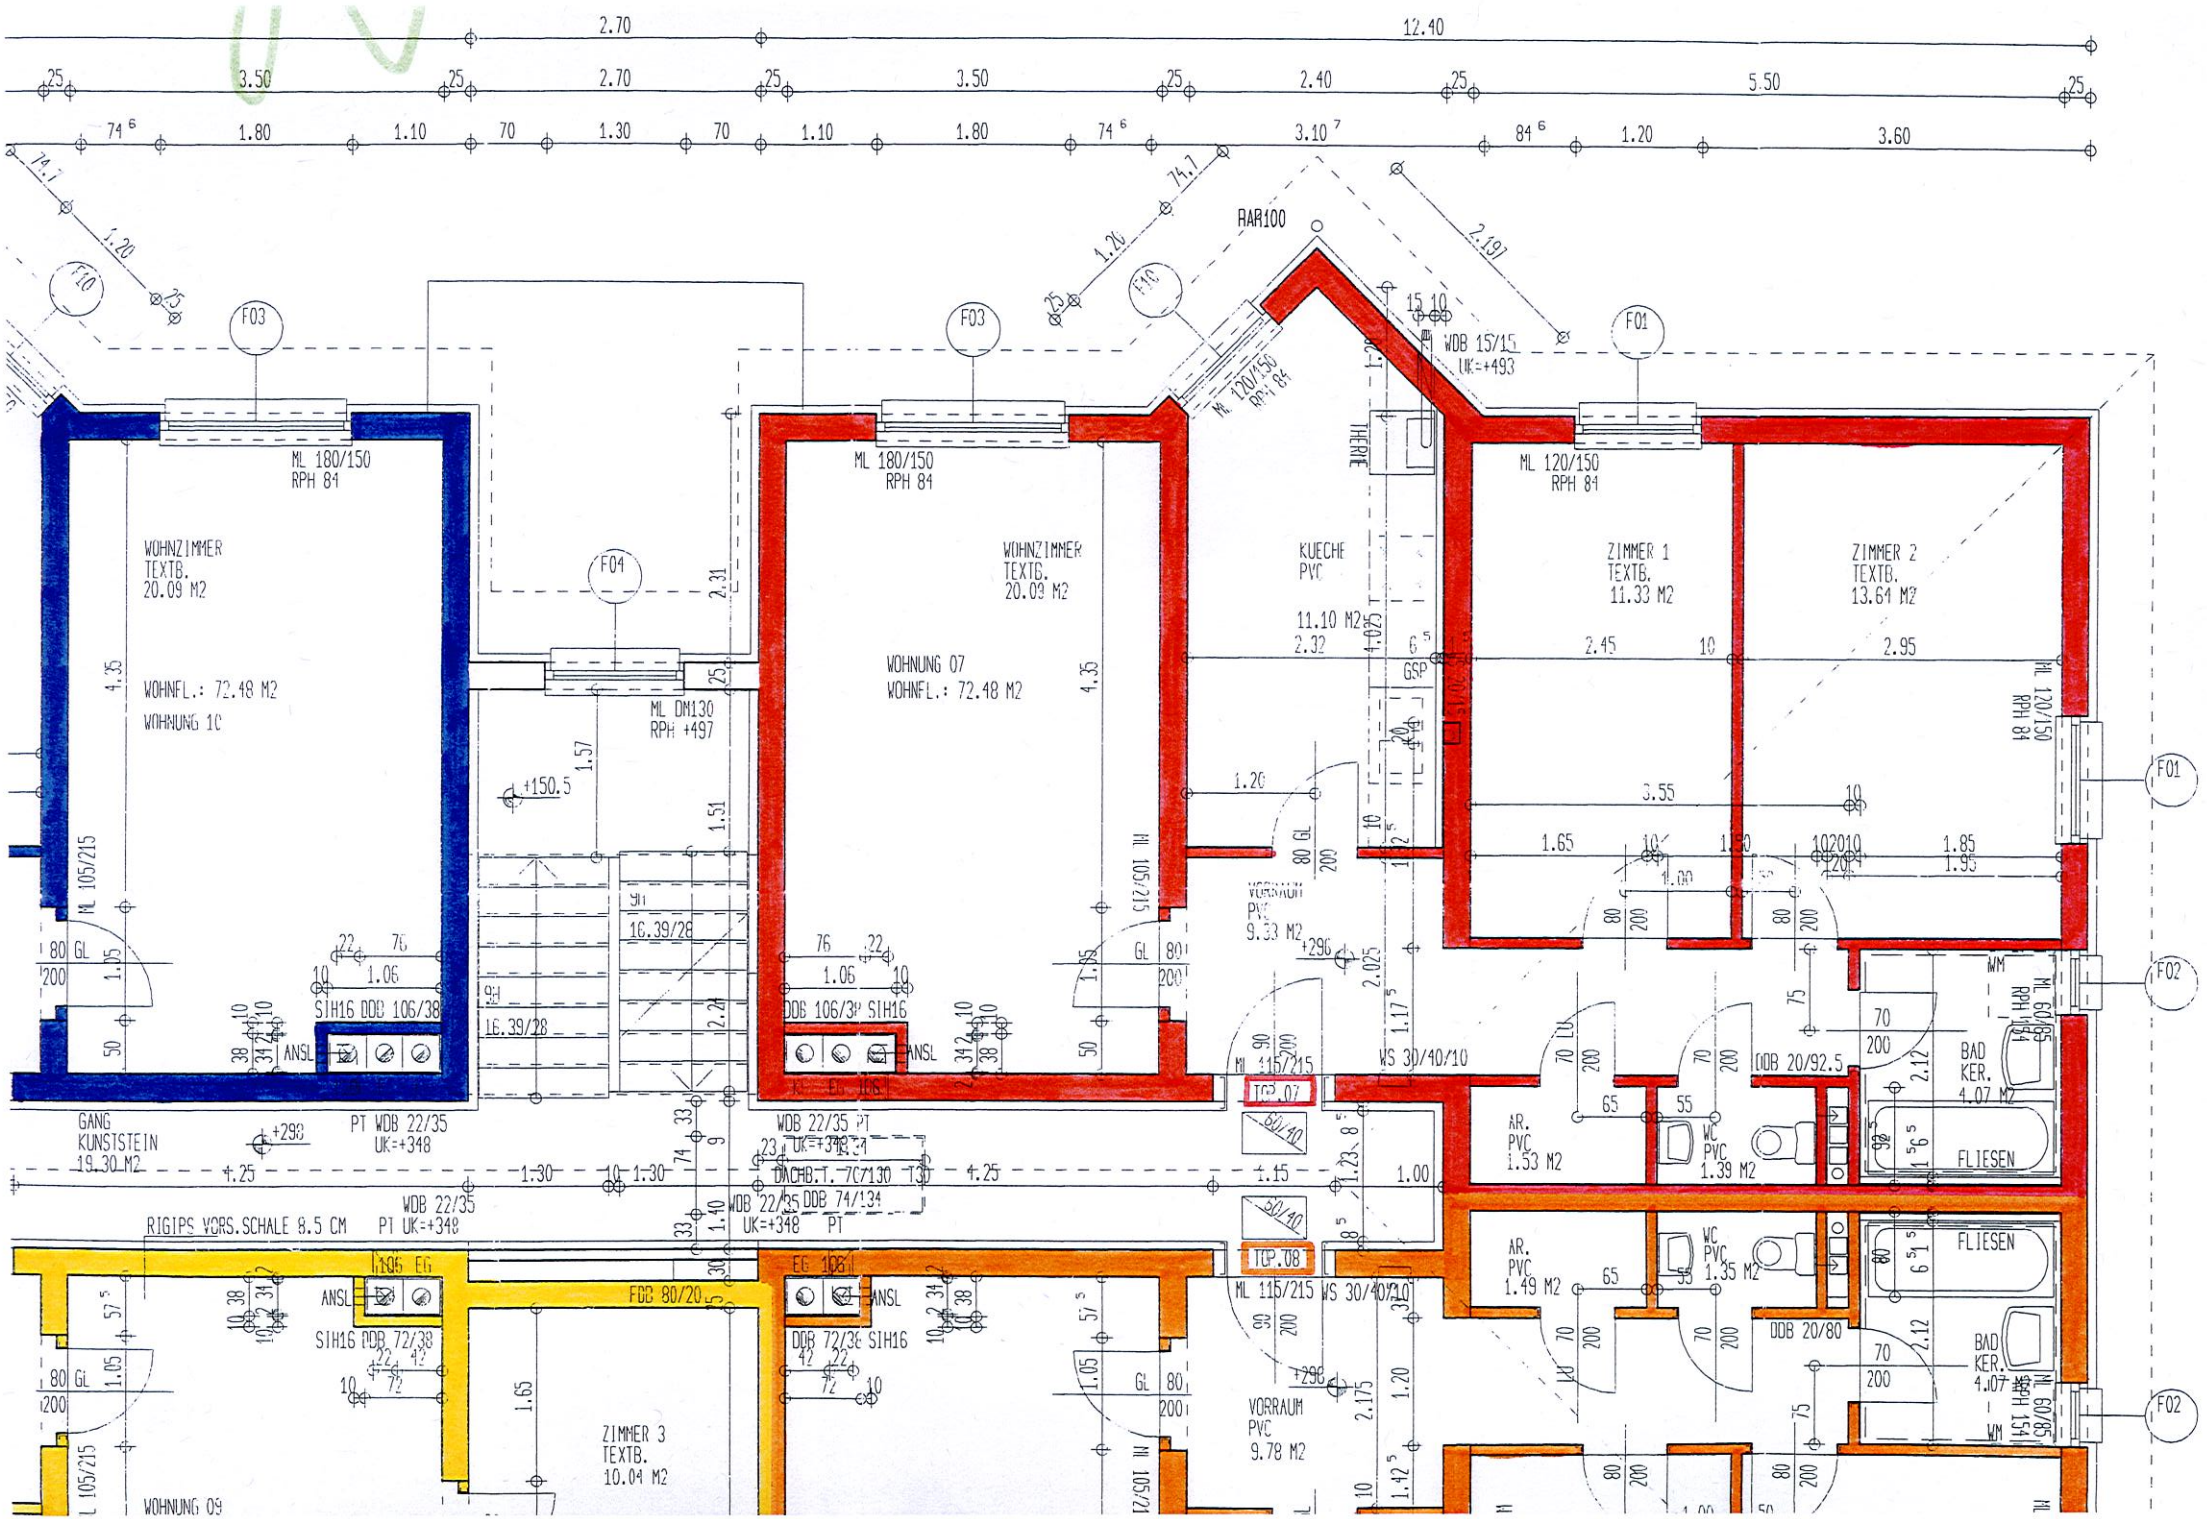
WOHNZIMMER
TEXTB.
20.09 M2
WOHNFL.: 72.48 M2
WOHNUNG 10
ML 180/150
RPH 84
WOHNZIMMER
TEXTB.
20.09 M2
WOHNUNG 07
WOHNFL.: 72.48 M2
ML 180/150
RPH 84
KUECHE
PVC
11.10 M2
ML 120/150
RPH 84
ZIMMER 1
TEXTB.
11.33 M2
ZIMMER 2
TEXTB.
13.64 M2
ML 120/150
RPH 84
ML DM130
RPH +497
+150.5
VORRAUM
PVC
9.33 M2
+296
WDB 15/15
UK=+493
RAR100
GANG
KUNSTSTEIN
19.30 M2
+298
PT WDB 22/35
UK=+348
WDB 22/35 PT
UK=+348
DACHB.T. 7C/130 130
WDB 22/35 DDB 74/134
UK=+348 PT
RIGIPS VORS.SCHALE 8.5 CM
WDB 22/35
PT UK=+348
SIH16 DDB 106/38
DDB 106/38 SIH16
ANSL
WS 30/40/10
ML 115/215
TCP.07
TCP.08
AR.
PVC
1.53 M2
WC
PVC
1.39 M2
DDB 20/92.5
BAD
KER.
4.07 M2
FLIESEN
AR.
PVC
1.49 M2
WC
PVC
1.35 M2
DDB 20/80
ML 60/65
RPH 154
WM
FDB 80/20
SIH16 DDB 72/38
DDB 72/38 SIH16
ZIMMER 3
TEXTB.
10.04 M2
VORRAUM
PVC
9.78 M2
WOHNUNG 09
F01
F02
F03
F04
F10
F16