



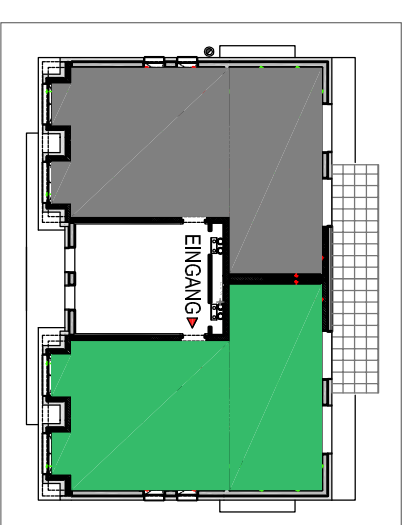



DACHGESCHOSS TOP 206

3-ZIMMERWOHNUNG

WOHNNUTZFLÄCHE 75,75 m²
TERRASSE 9,78 m²
PARTEIENKELLER 7,90 m²

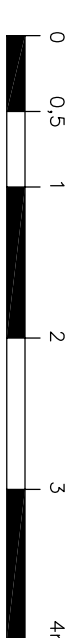


Massstab 1:50

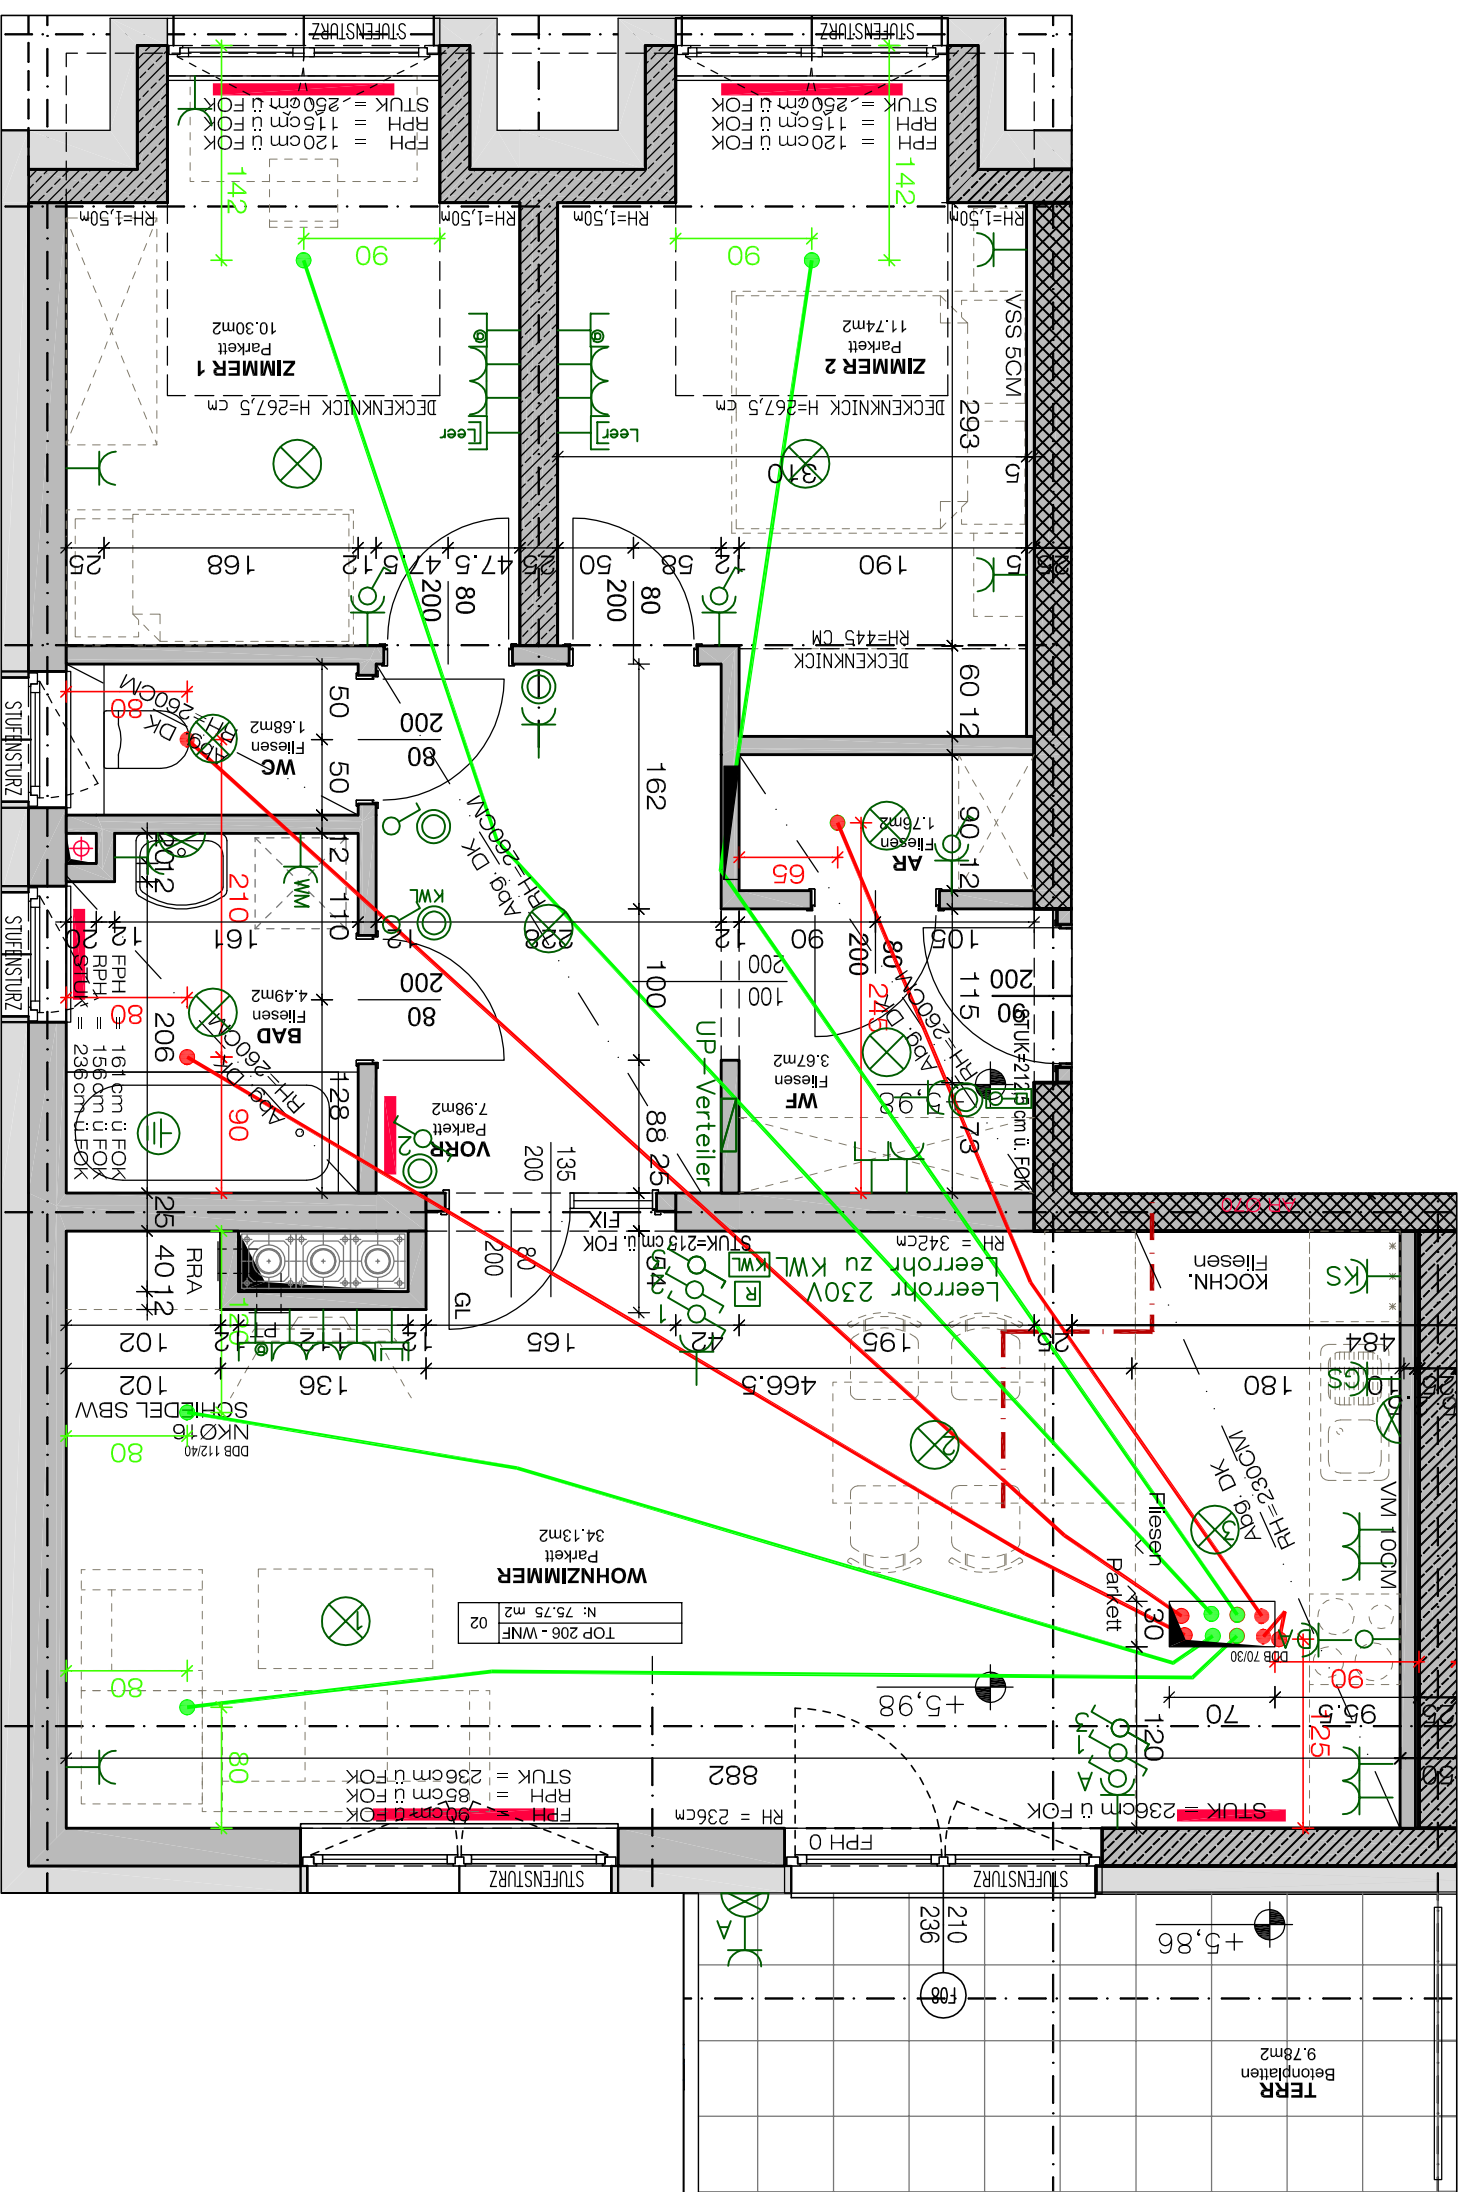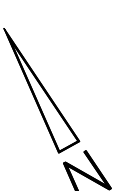

Wir bitten um Verständnis, wenn sich aufgrund technischer bzw. baupolizeilicher Vorschriften, während der Bauausführung Änderungen ergeben sollten.

JÄNNER 2015

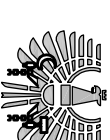

NEUHART ARCHITEKTUR ZT GMBH
ZIVIL-TECHNIKERGESELLSCHAFT FÜR ARCHITEKTUR
A-2700 WR. NEUSTADT, LANGE GASSE 10
tel. +432622/90150 mail: office@neuhart.at

WHA MAISSAU VI/2