



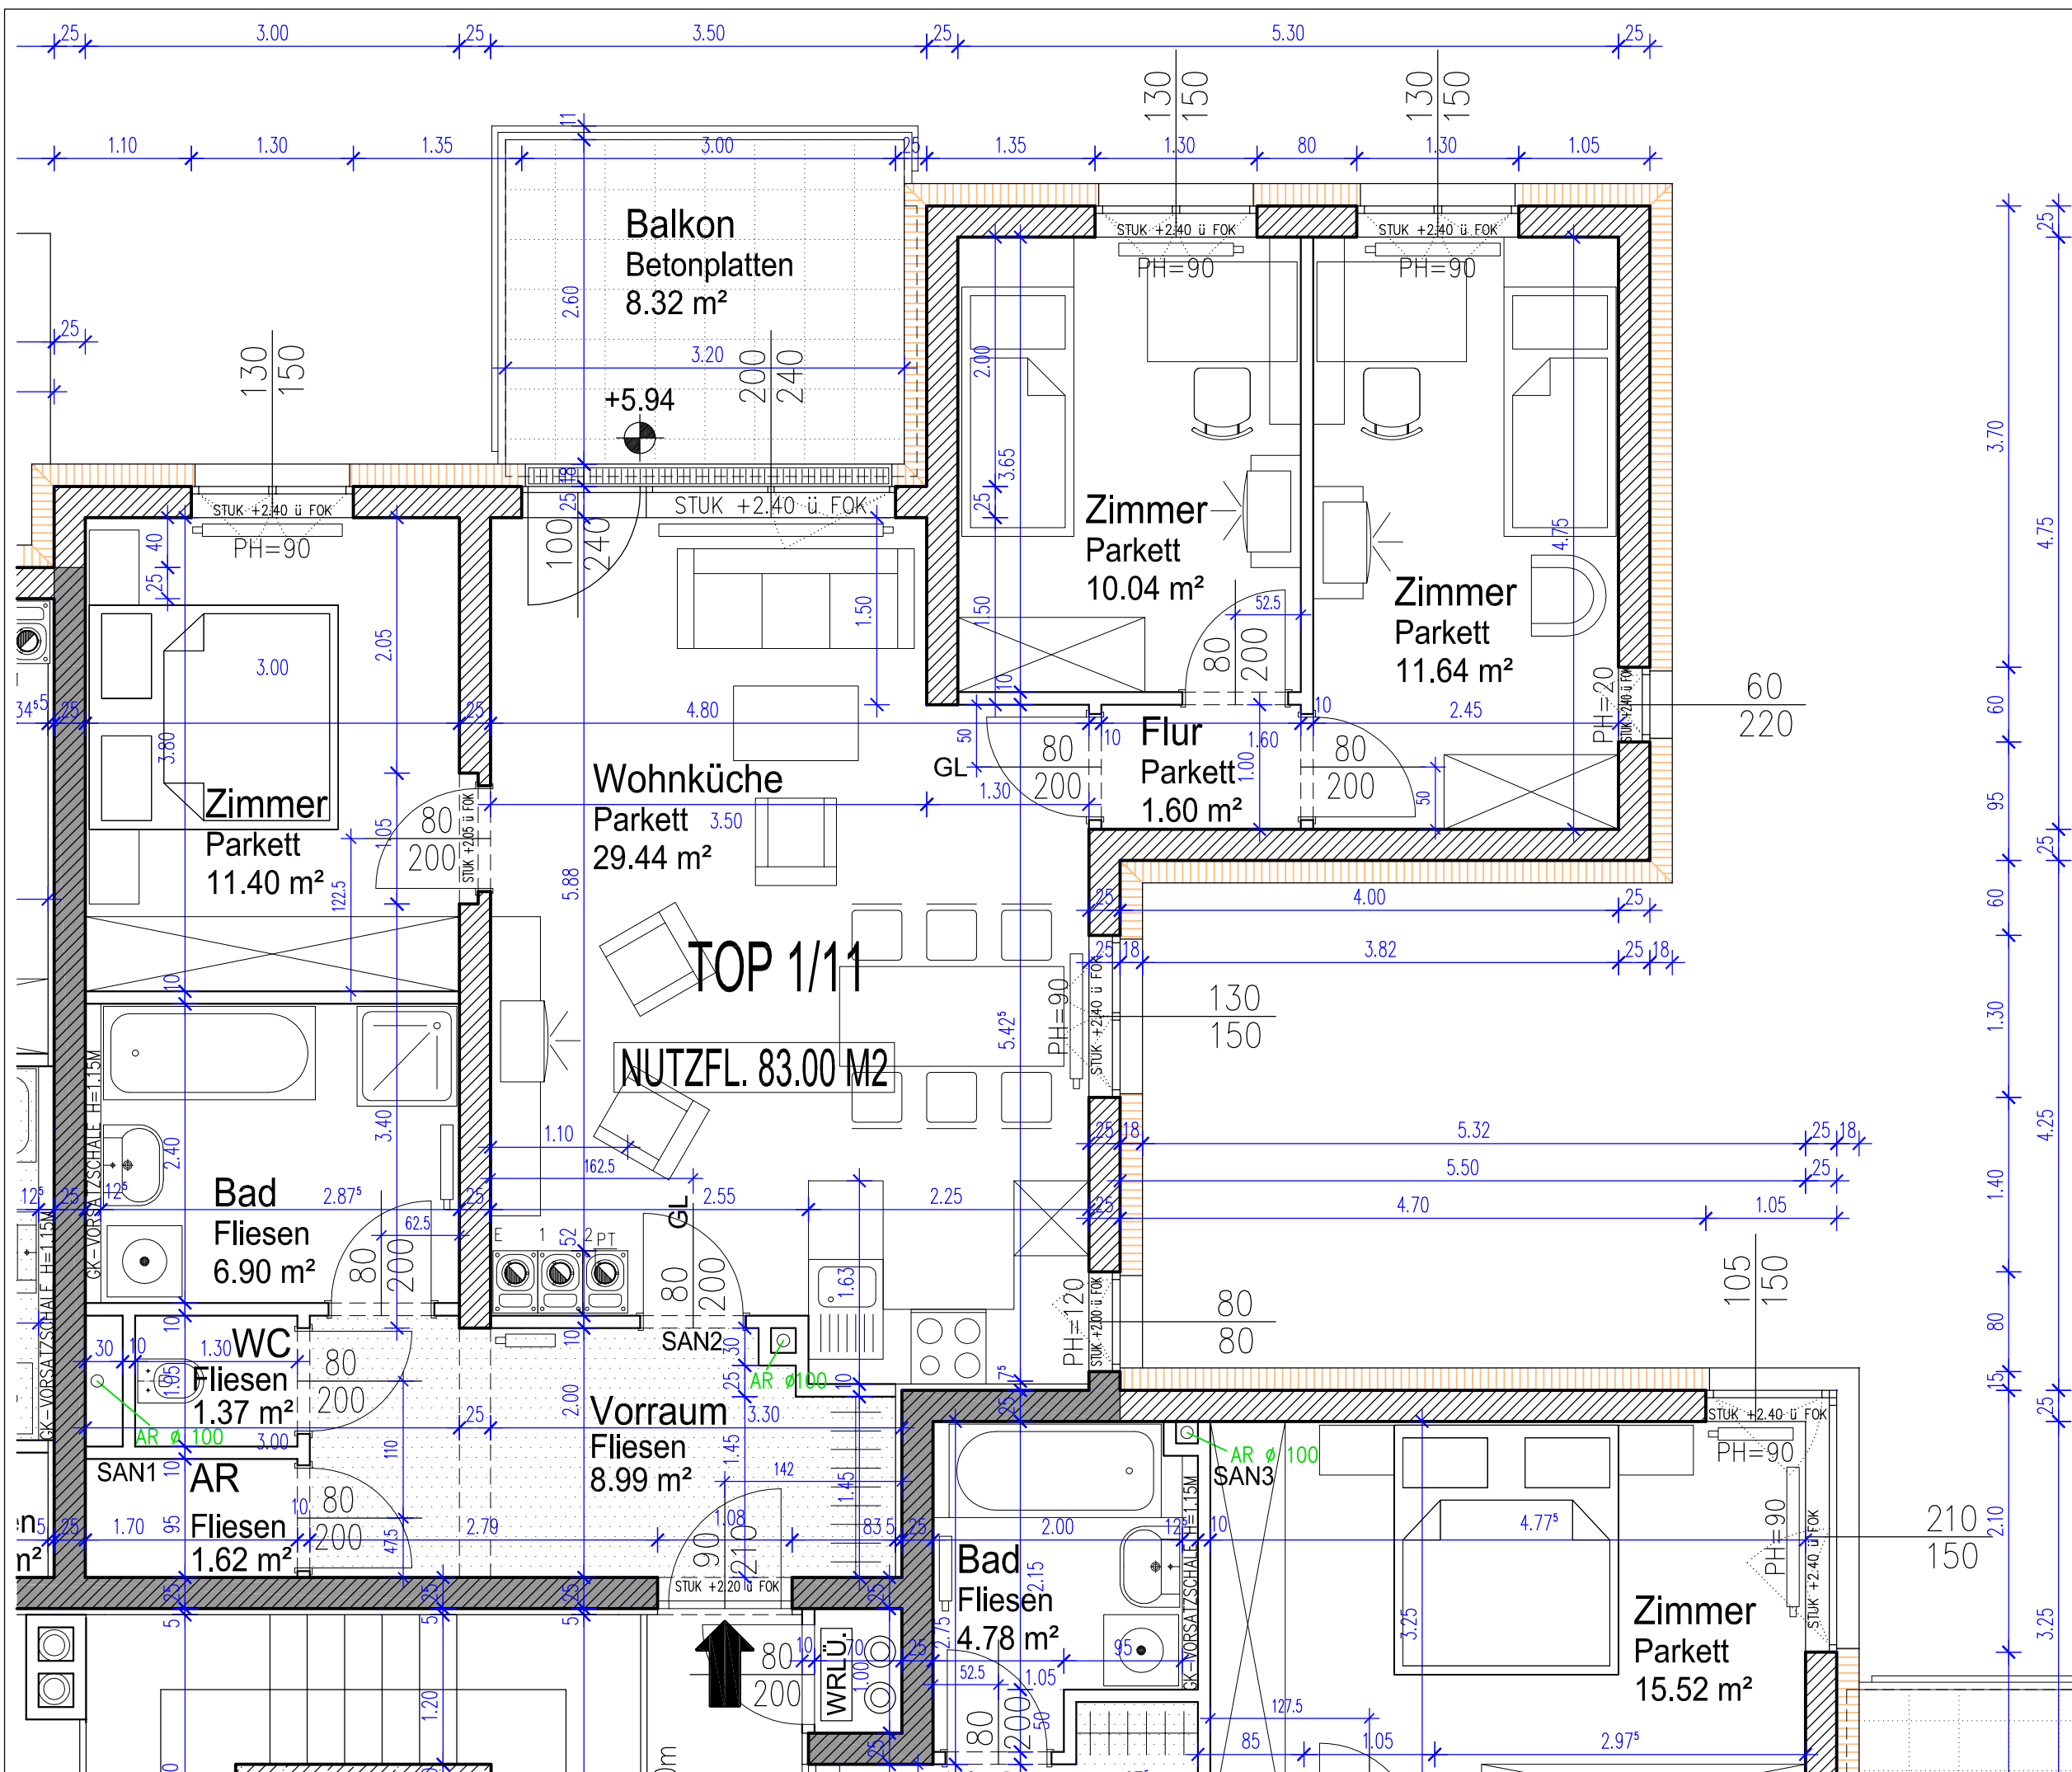


- | | | | |
|--|---------|--|----------|
| | TOP 1/1 | | TOP 1/9 |
| | TOP 1/2 | | TOP 1/10 |
| | TOP 1/3 | | TOP 1/11 |
| | TOP 1/4 | | TOP 1/12 |
| | TOP 1/5 | | TOP 1/13 |
| | TOP 1/6 | | TOP 1/14 |
| | TOP 1/7 | | TOP 1/15 |
| | TOP 1/8 | | |

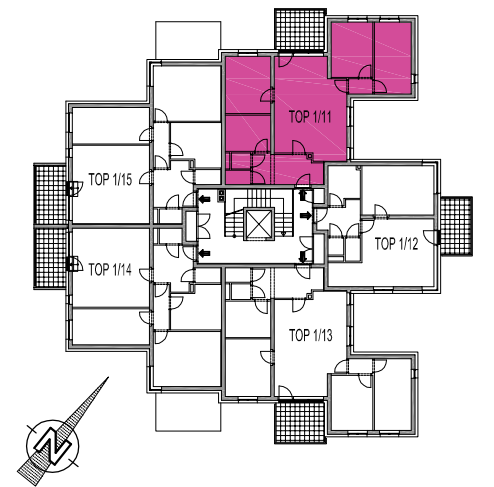

WOHNNUTZFLÄCHE: 83.00m²
TERRASSENFLÄCHE: 8.32m²



Wir bauen für Sie, bauen Sie auf uns!
Unsere Erfahrung - Ihr Vorteil!

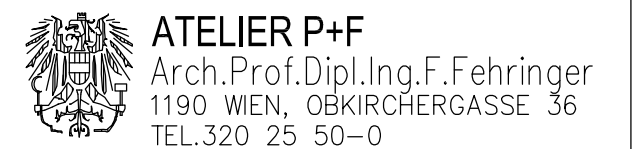

Wir bitten um Verständnis, wenn sich Aufgrund technischer bzw. baupolizeilicher Vorschriften, während der Bauausführung Änderungen ergeben sollten.