



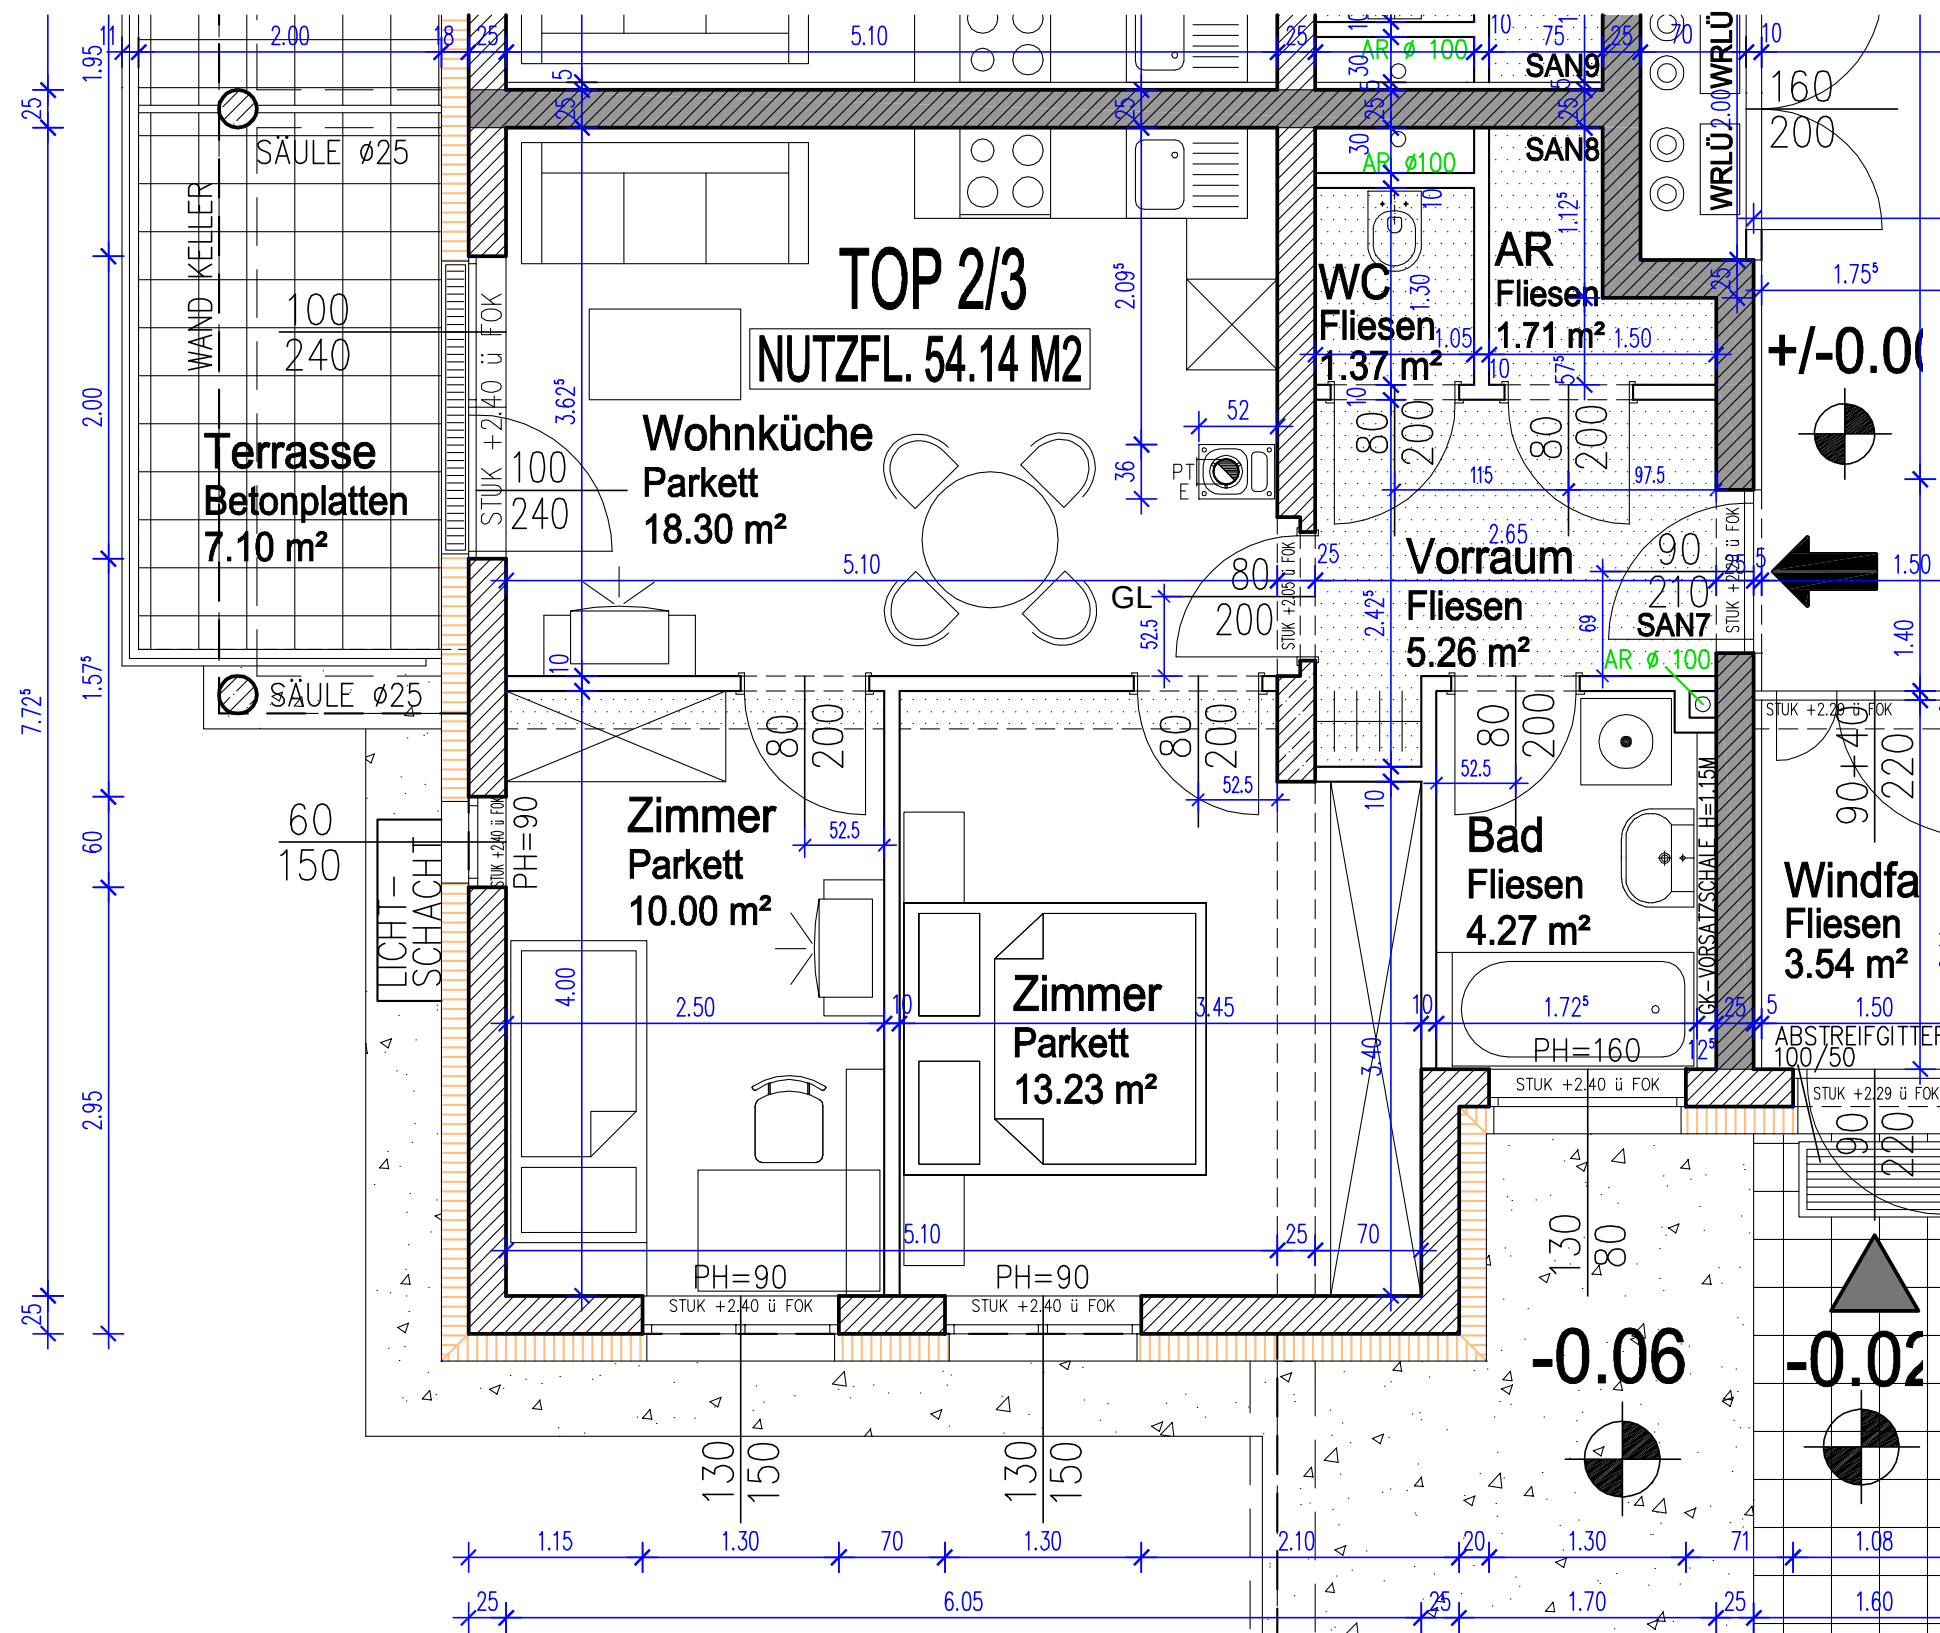

- | | |
|--------------------------|----------|
| TOP 2/1 | TOP 2/8 |
| TOP 2/2 | TOP 2/9 |
| TOP 2/3 | TOP 2/10 |
| TOP 2/4 | TOP 2/11 |
| TOP 2/5 | TOP 2/12 |
| TOP 2/6 | TOP 2/13 |
| TOP 2/7 | TOP 2/14 |
| HALBÖFFENTLICHE BEREICHE | |

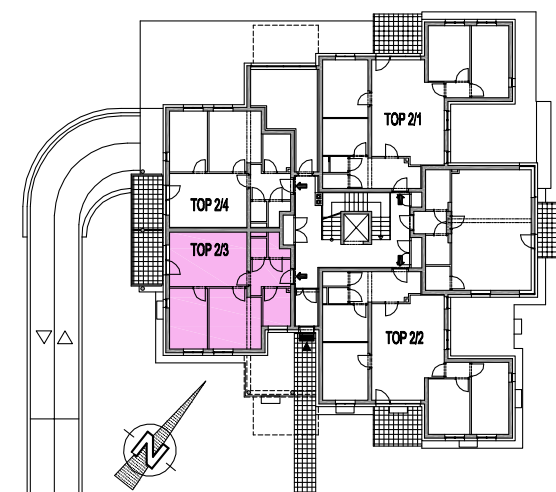

WOHNNUTZFLÄCHE: 54.14m
TERRASSENFLÄCHE: 7.10m²

KAMPTAL
 Gemeinnützige Wohnbaugesellschaft GmbH
 3580 Horn, Zwentler Straße 1a, Tel.: 02982/3111, E-Mail: office@kamptal-gbv.at

Wir bauen für Sie, bauen Sie auf uns!
Unsere Erfahrung - Ihr Vorteil!

ATELIER P+F
 Arch.Prof.Dipl.Ing.F.Fehringer
 1190 WIEN, OBKIRCHERGASSE 36
 TEL.320 25 50-0

Wir bitten um Verständnis, wenn sich Aufgrund technischer bzw. baupolizeilicher Vorschriften, während der Bauausführung Änderungen ergeben sollten.

WOHNHAUSANLAGE OTTENSCHLAG

ERDGESCHOSS TOP 2/3

MASSSTAB: 1:50