



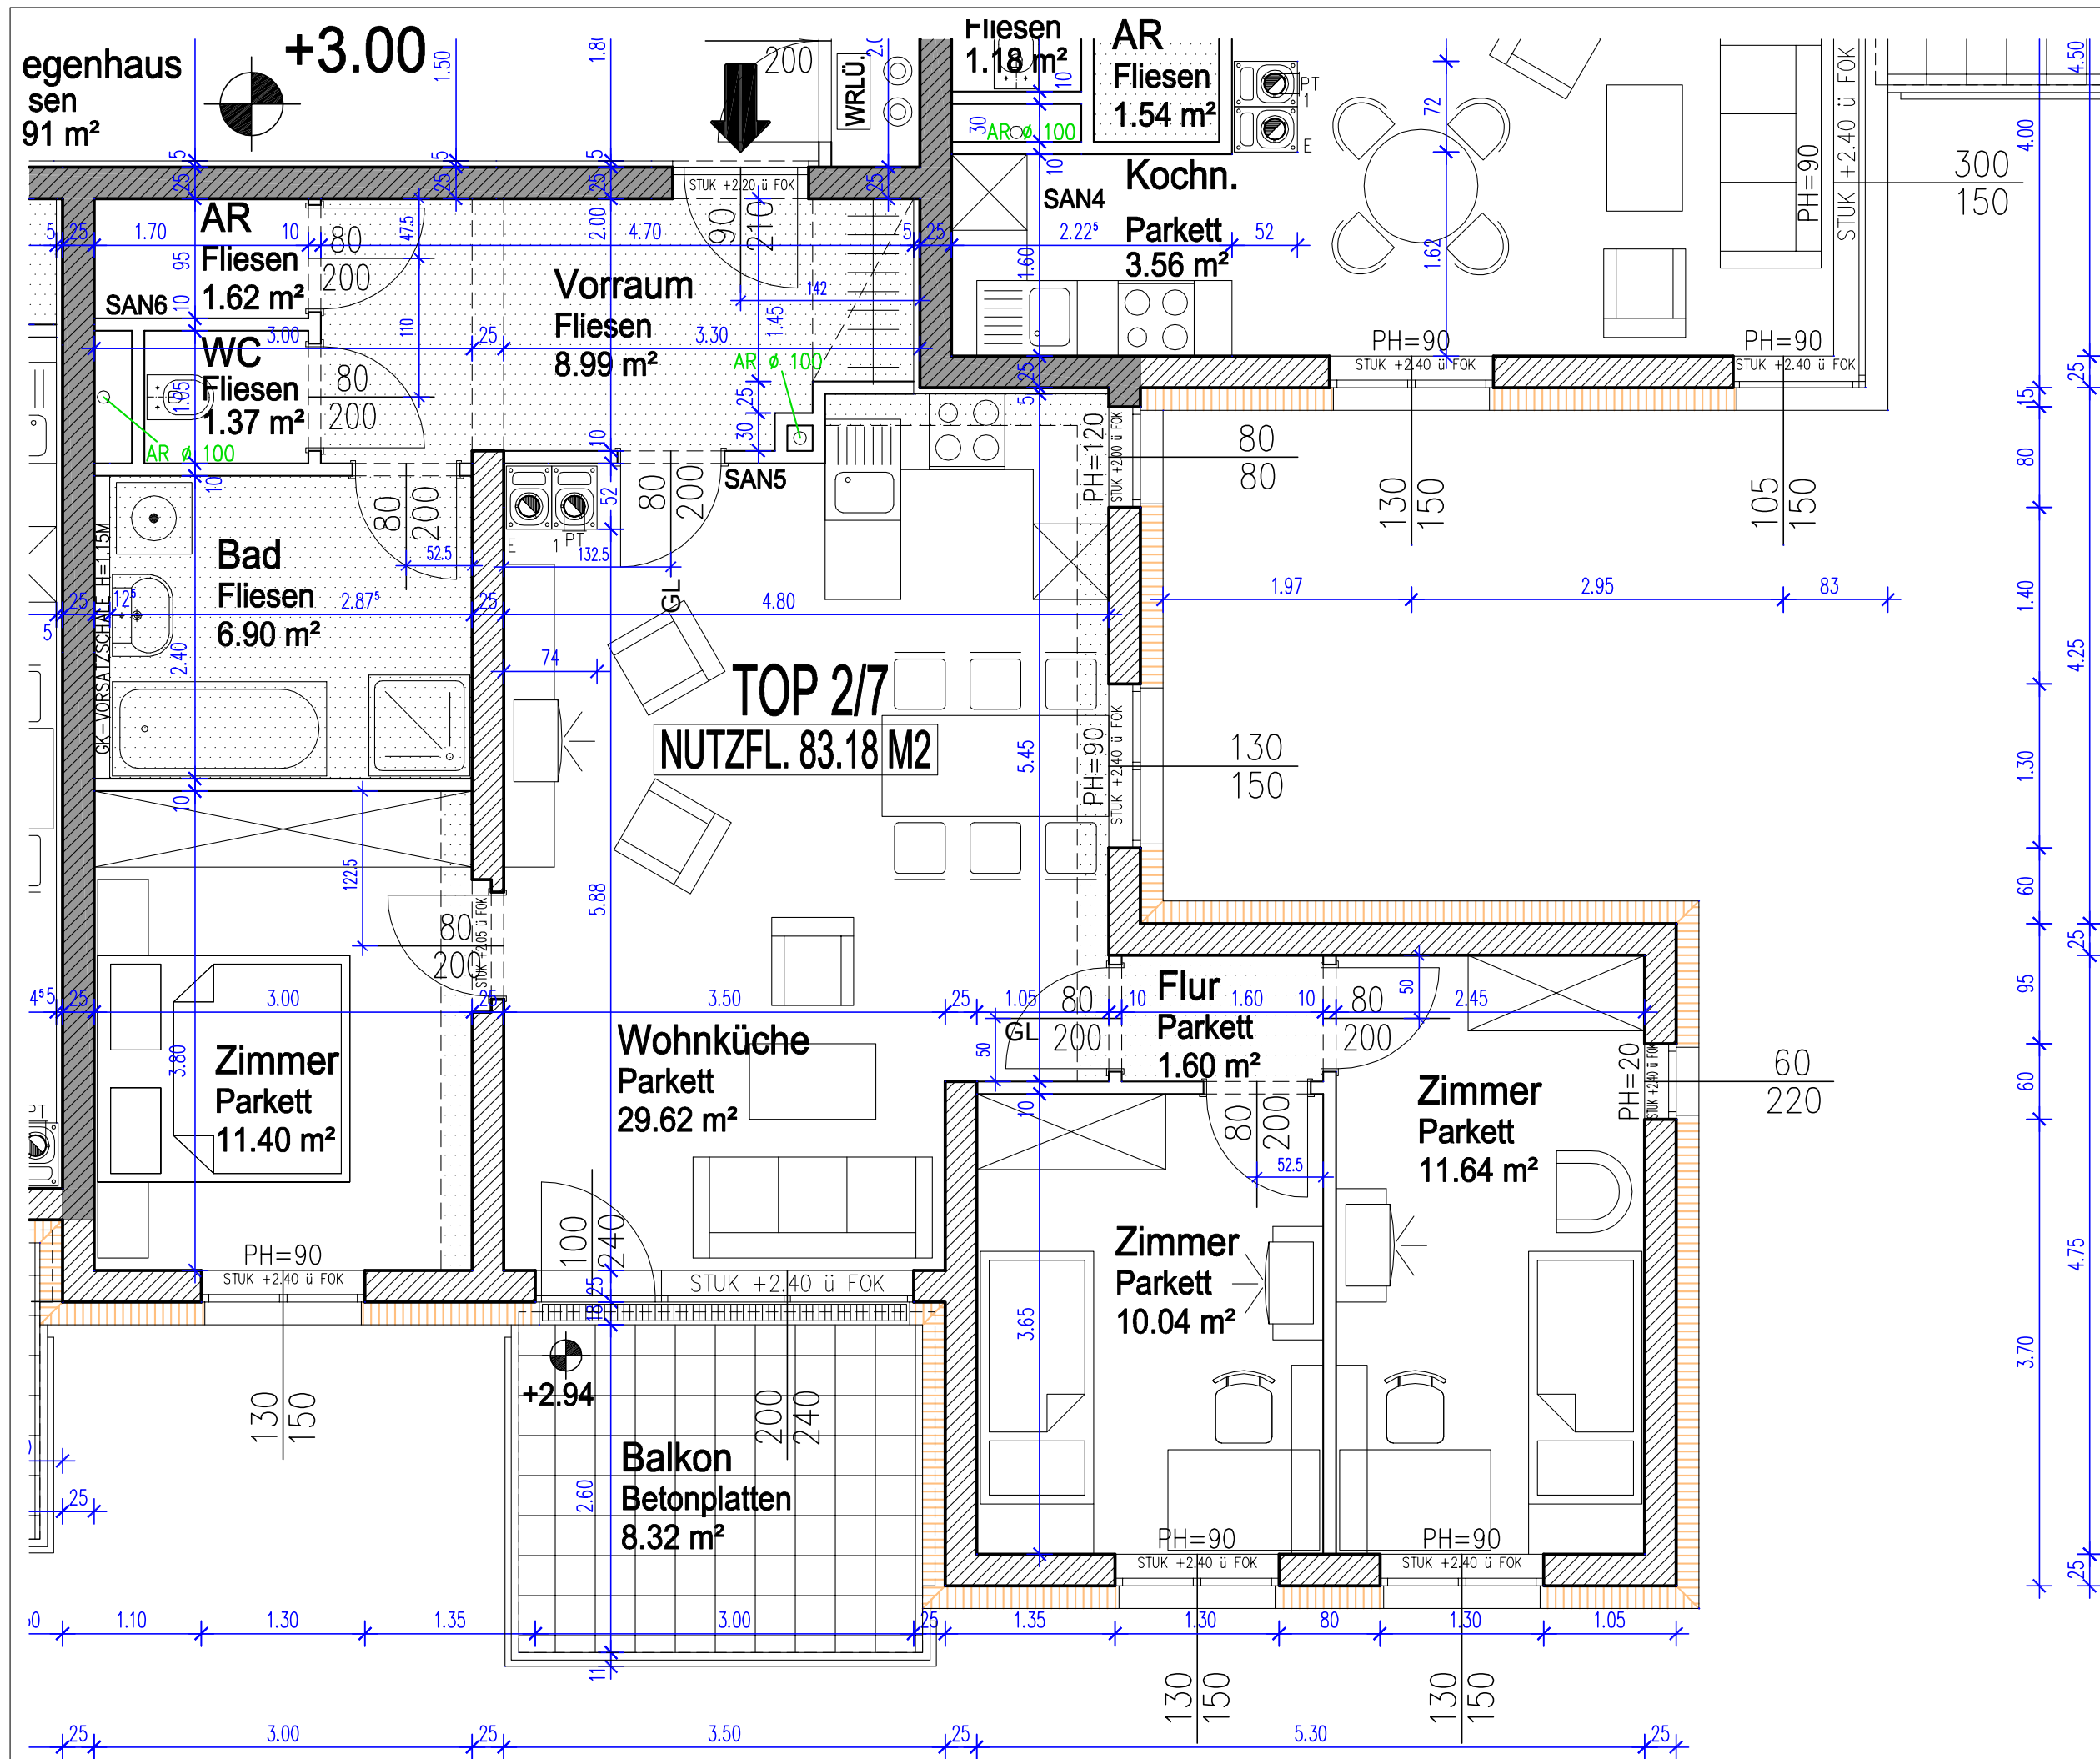

- |                          |          |
|--------------------------|----------|
| TOP 2/1                  | TOP 2/8  |
| TOP 2/2                  | TOP 2/9  |
| TOP 2/3                  | TOP 2/10 |
| TOP 2/4                  | TOP 2/11 |
| TOP 2/5                  | TOP 2/12 |
| TOP 2/6                  | TOP 2/13 |
| TOP 2/7                  | TOP 2/14 |
| HALBÖFFENTLICHE BEREICHE |          |

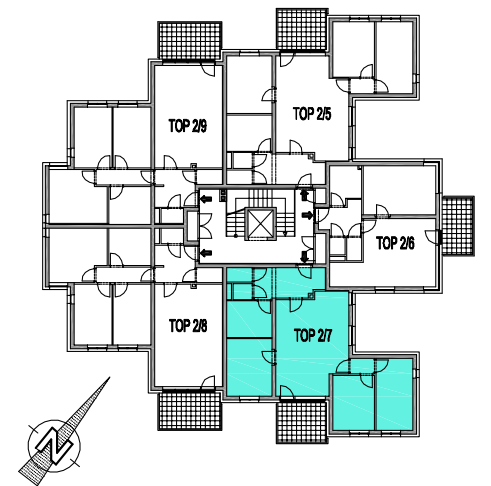

**WOHNNUTZFLÄCHE: 83.18m**  
**TERRASSENFLÄCHE: 8.32m²**

**KAMPTAL**  
 Gemeinnützige Wohnbaugesellschaft GmbH  
 3580 Horn, Zwettler Straße 1a, Tel.: 02982/3111, E-Mail: office@kamtal-gbv.at

**Wir bauen für Sie, bauen Sie auf uns!**  
**Unsere Erfahrung - Ihr Vorteil!**



**ATELIER P+F**  
 Arch.Prof.Dipl.Ing.F.Fehringer  
 1190 WIEN, OBKIRCHERGASSE 36  
 TEL.320 25 50-0

*Wir bitten um Verständnis, wenn sich Aufgrund technischer bzw. baupolizeilicher Vorschriften, während der Bauausführung Änderungen ergeben sollten.*

**WOHNHAUSANLAGE OTTENSCHLAG**

**1.OBERGESCHOSS TOP 2/7**

**MASSSTAB: 1:50**