



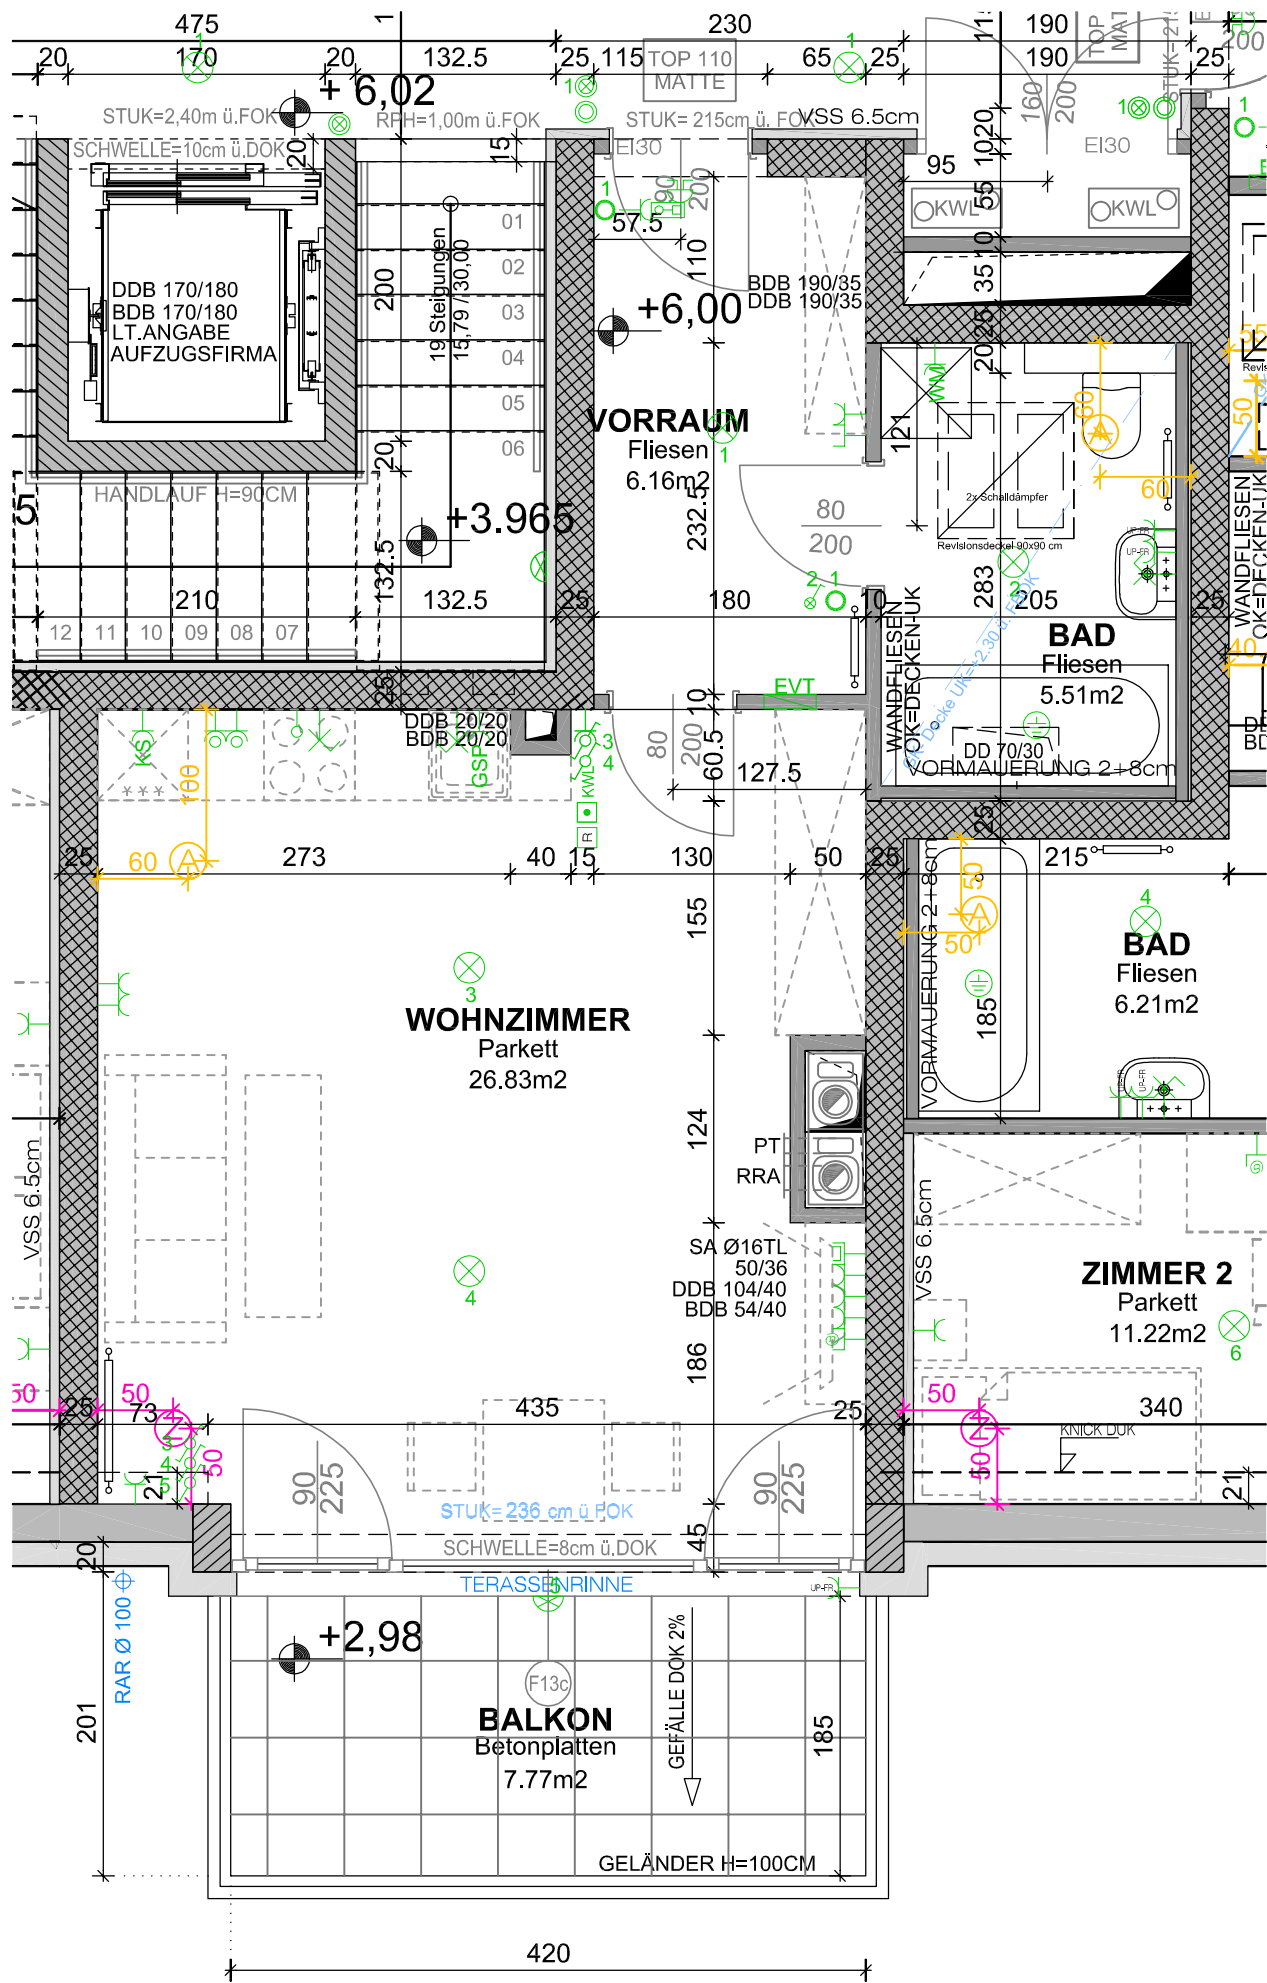

Wir bitten um Verständnis, wenn sich Aufgrund technischer bzw. baupolizeilicher Vorschriften, während der Bauausführung Änderungen ergeben sollten.

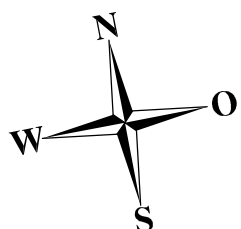

2. OBERGESCHOS

WNFL 38.50 m²

WOHNUNG 110



kamptal

GEMEINN. WOHNBAU GES.M.B.H.
3580 HORN, Thurnhofgasse 18
Telefon 02982/3111 Fax 3111-9



Presoly Schwaighofer Architektur ZT GmbH
2700 Wr. Neustadt, Bahngasse 25
Tel.: 02622 / 396-0, Fax: 02622 / 396-9
Internet: www.app.ag, Mail: app@app.ag

WHA GROSS GERUNGS IV - STIEGE 01

M = 1 : 50