


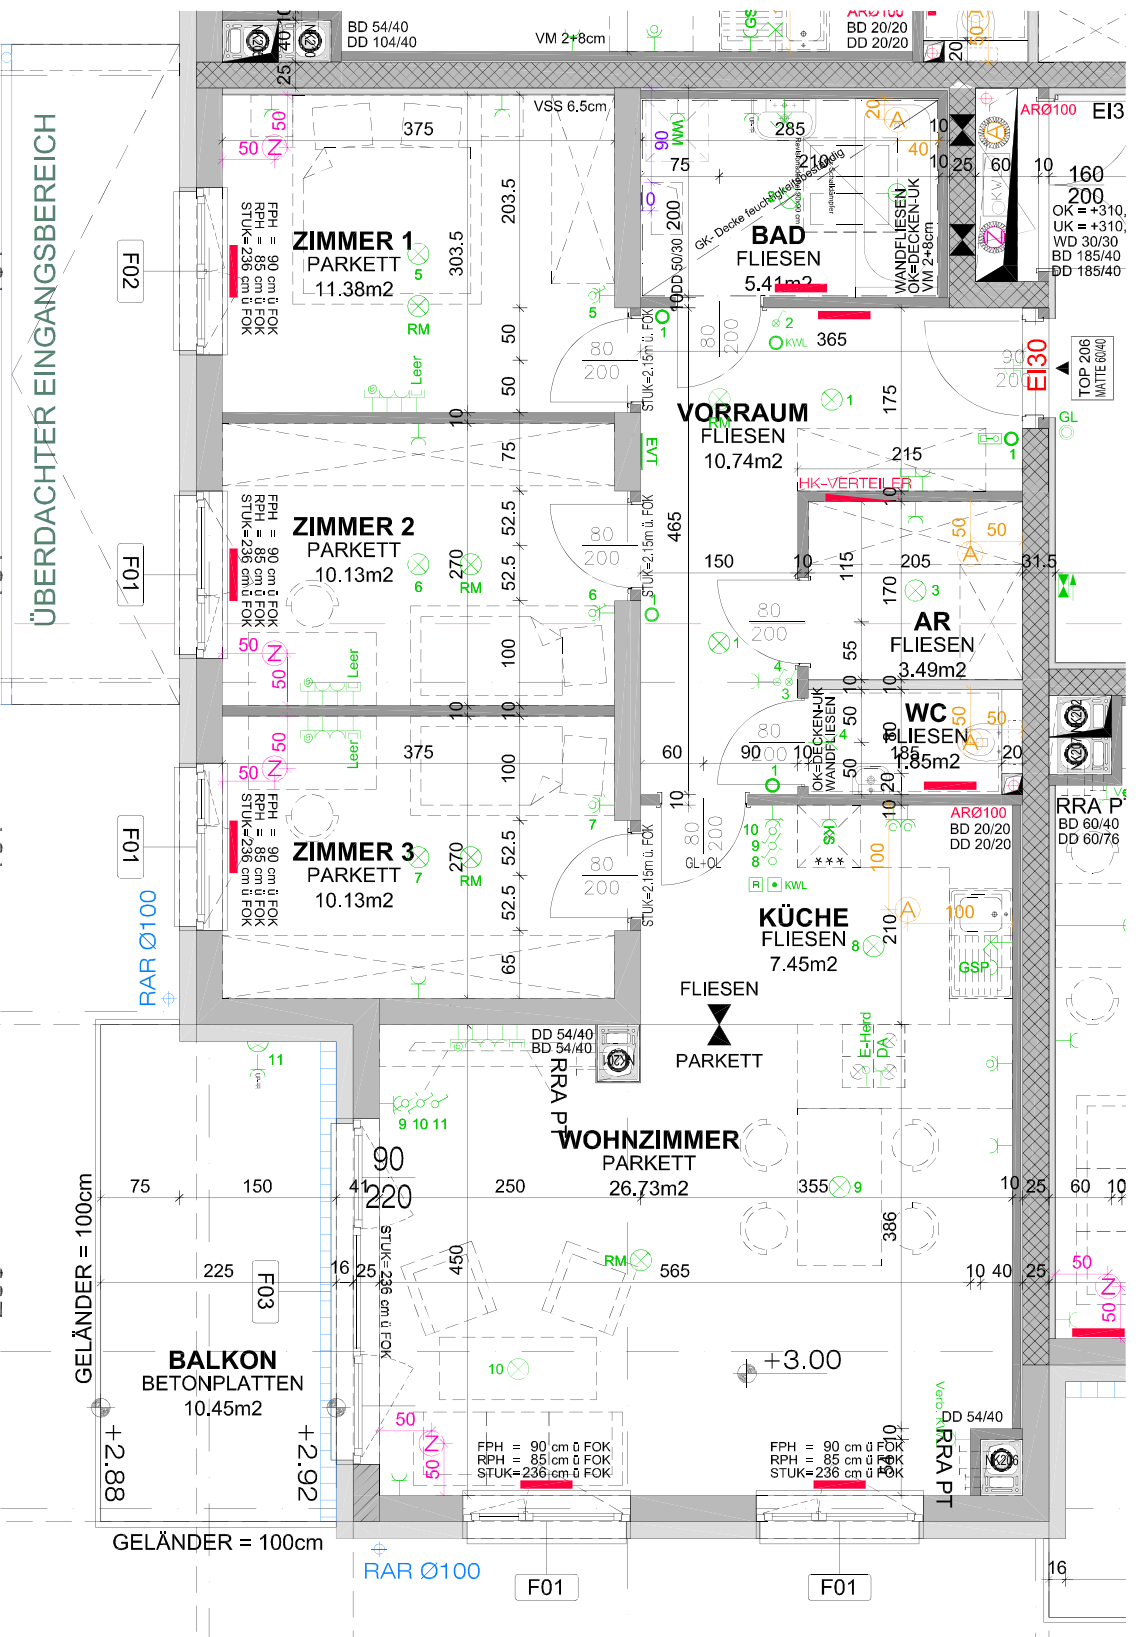

WHA HORN IX-2 - STEIGE 02

$$M = 1:50$$


1. OBERGESCHOSS

WNFL 87.30 m²

WOHNUNG 206



kamptal

GEMEINN. WOHNBAU GES.M.B.H.
3580 HOFN, Thurnhofgasse 18
Telefon 02982/3111 Fax 3111-9



SCHWINGSCHLOFFER
ARCHITEKTUR

Presoly Schwalghofer Architektur ZT GmbH
2700 wr. Neustadt, Bahngasse 25
Tel.: 02622 / 396-0, Fax: 02622 / 396-9
Internet: www.app.ag, Mail: app@app.ag