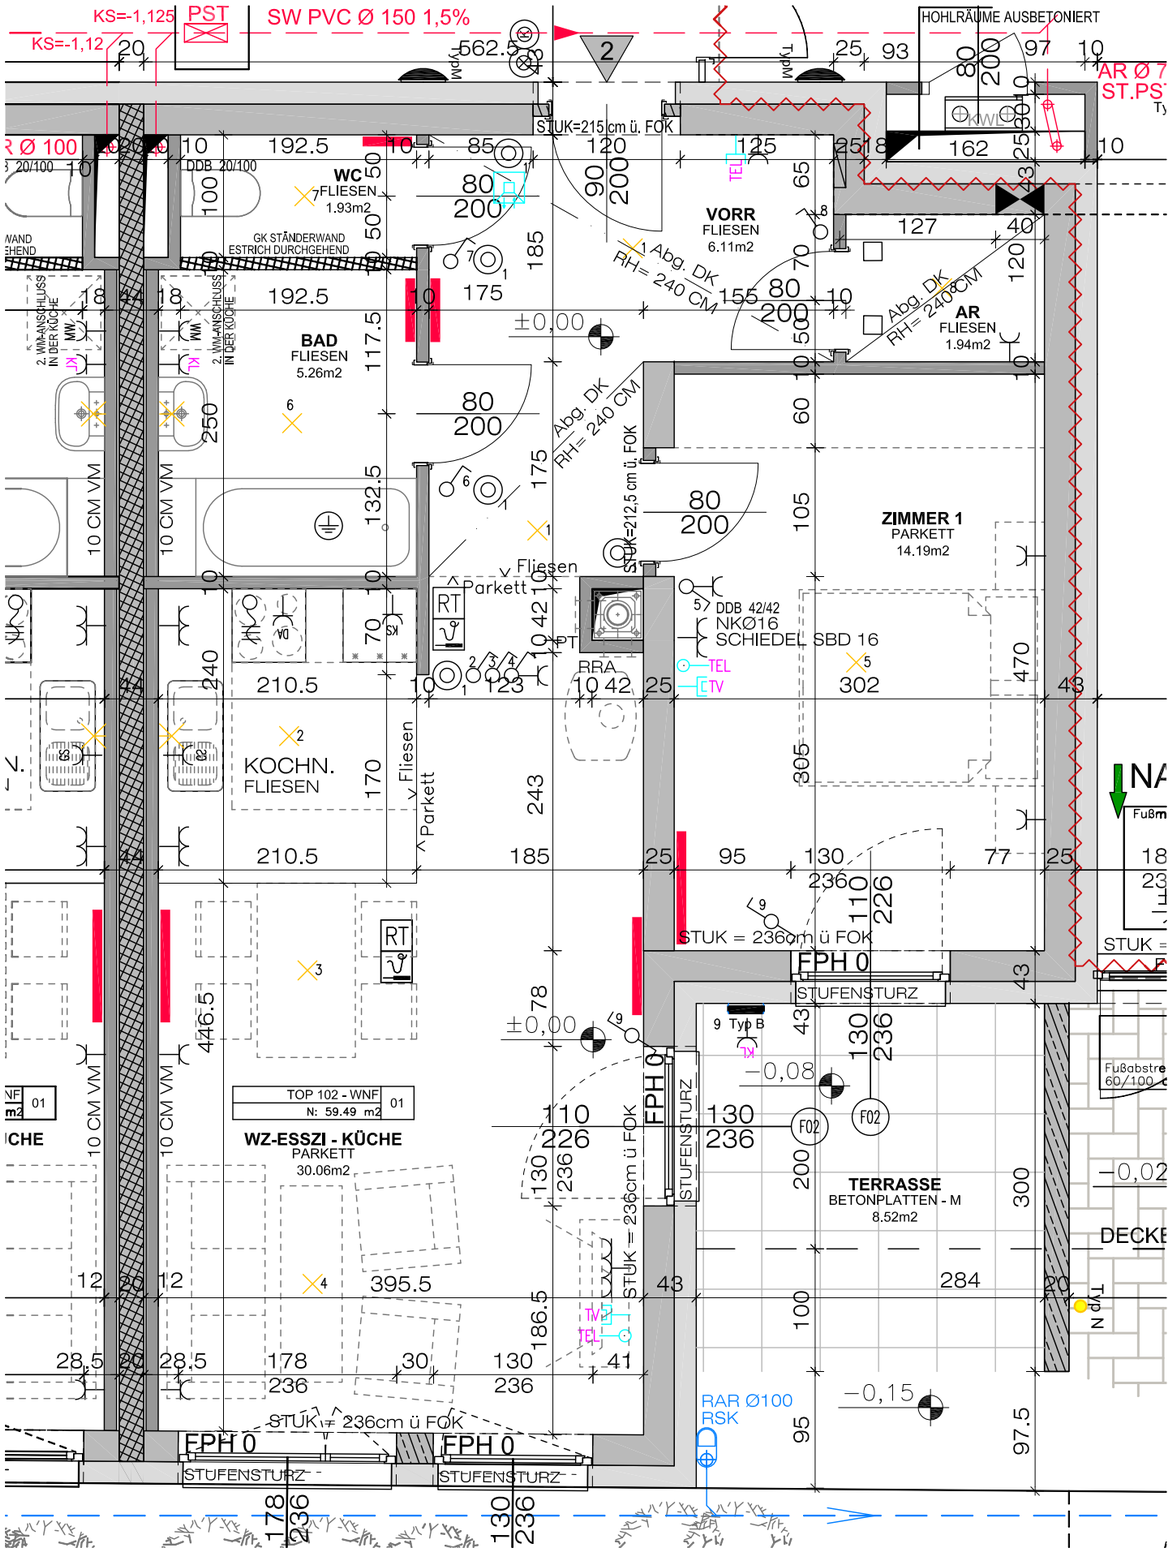

kamptal
Gemeinnützige Wohnbaugesellschaft GmbH
3580 HORN, Thurnhofgasse 18, Tl.:02982/3111, office@kamptal-gbv.at

TOP 102

Massstab 1:50

0 5m

JULI 2017

WHA GROSSKRUT I

NEUHART ARCHITEKTUR ZT GMBH
ZIVILTECHNIKERGESELLSCHAFT FÜR ARCHITEKTUR
A- 2700 WR. NEUSTADT, LANGE GASSE 10
tel. +432622/90150 mail: office@neuhart.at