




Kampital

Gemeinnützige Wohnbaugesellschaft GmbH
3580 HORN, Thurnhofgasse 18, Tl.: 029823111, office@kampital-gbv.at

TOP 109

Massstab 1:50

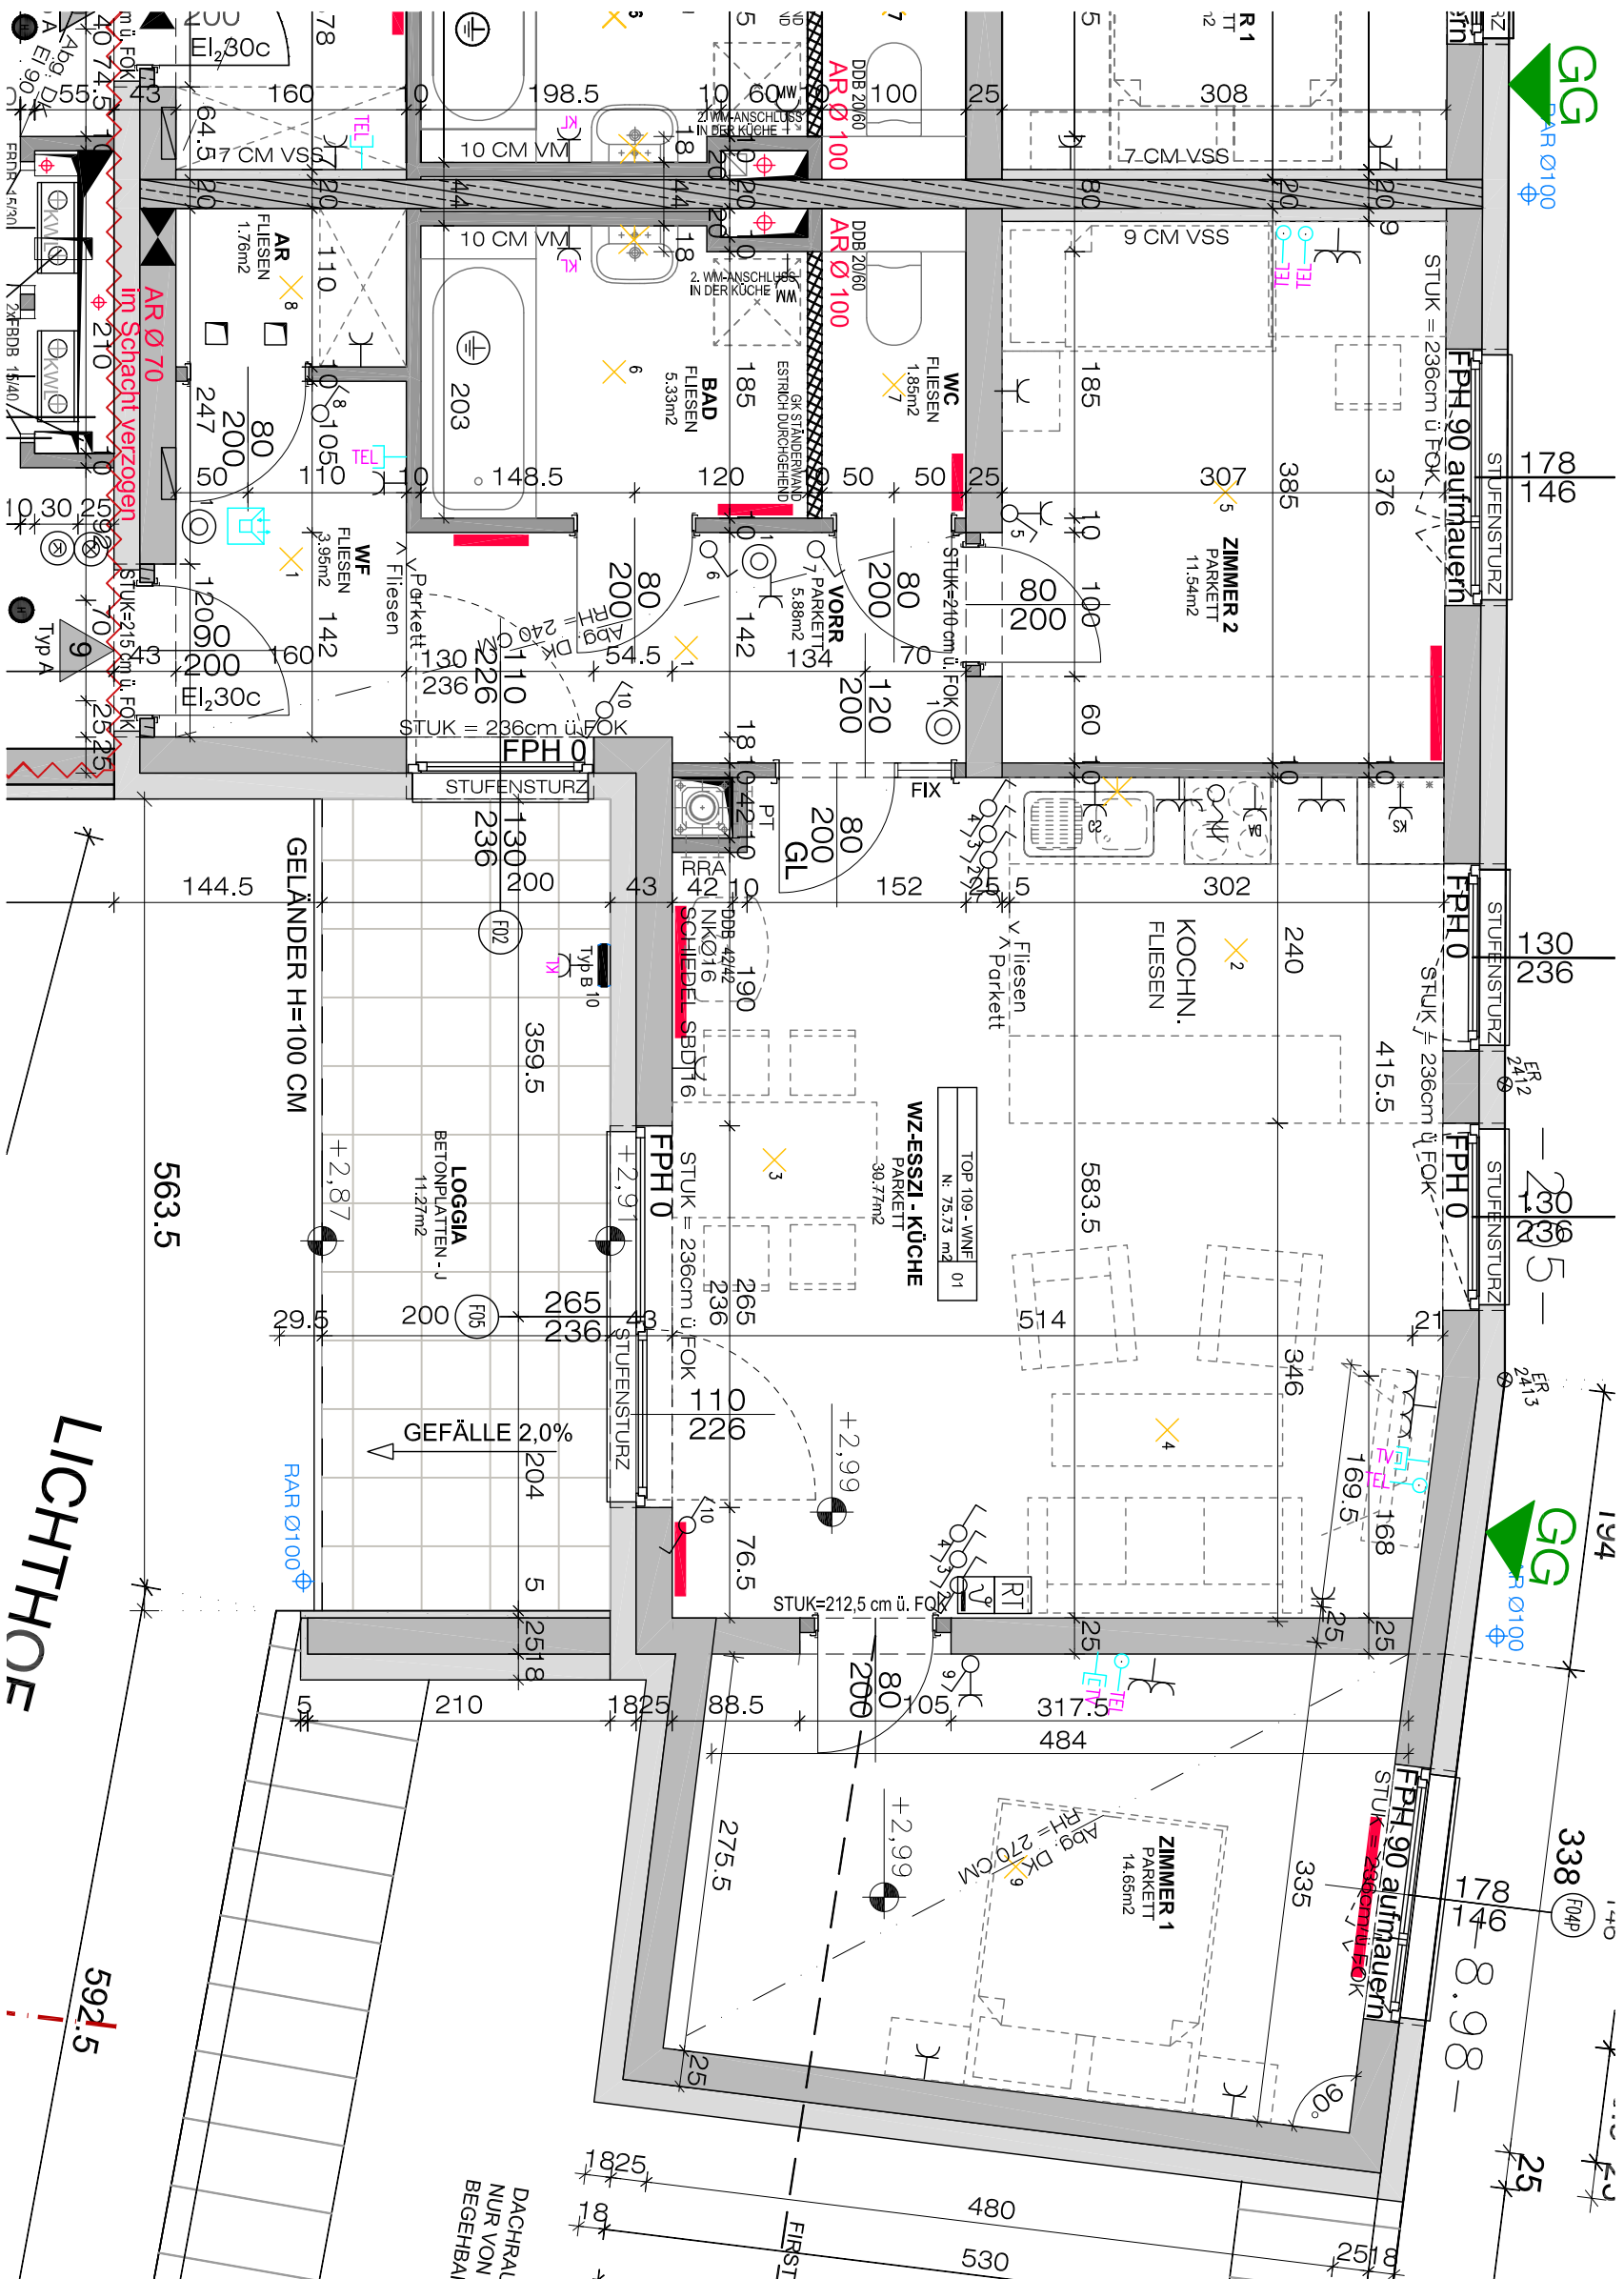


LICHTHOF



JULI 2017

WHA GROSSKRUT I

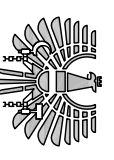

NEUHART ARCHITEKTUR ZT GMBH
ZIVILTECHNIKERGESELLSCHAFT FÜR ARCHITEKTUR
A-2700 WR. NEUSTADT, LANGE GASSE 10
tel.: +432622/90150 mail: office@neuhart.at