



FAAR Ø100
 2
 130
 178
 146
 GG
 FAAR Ø100

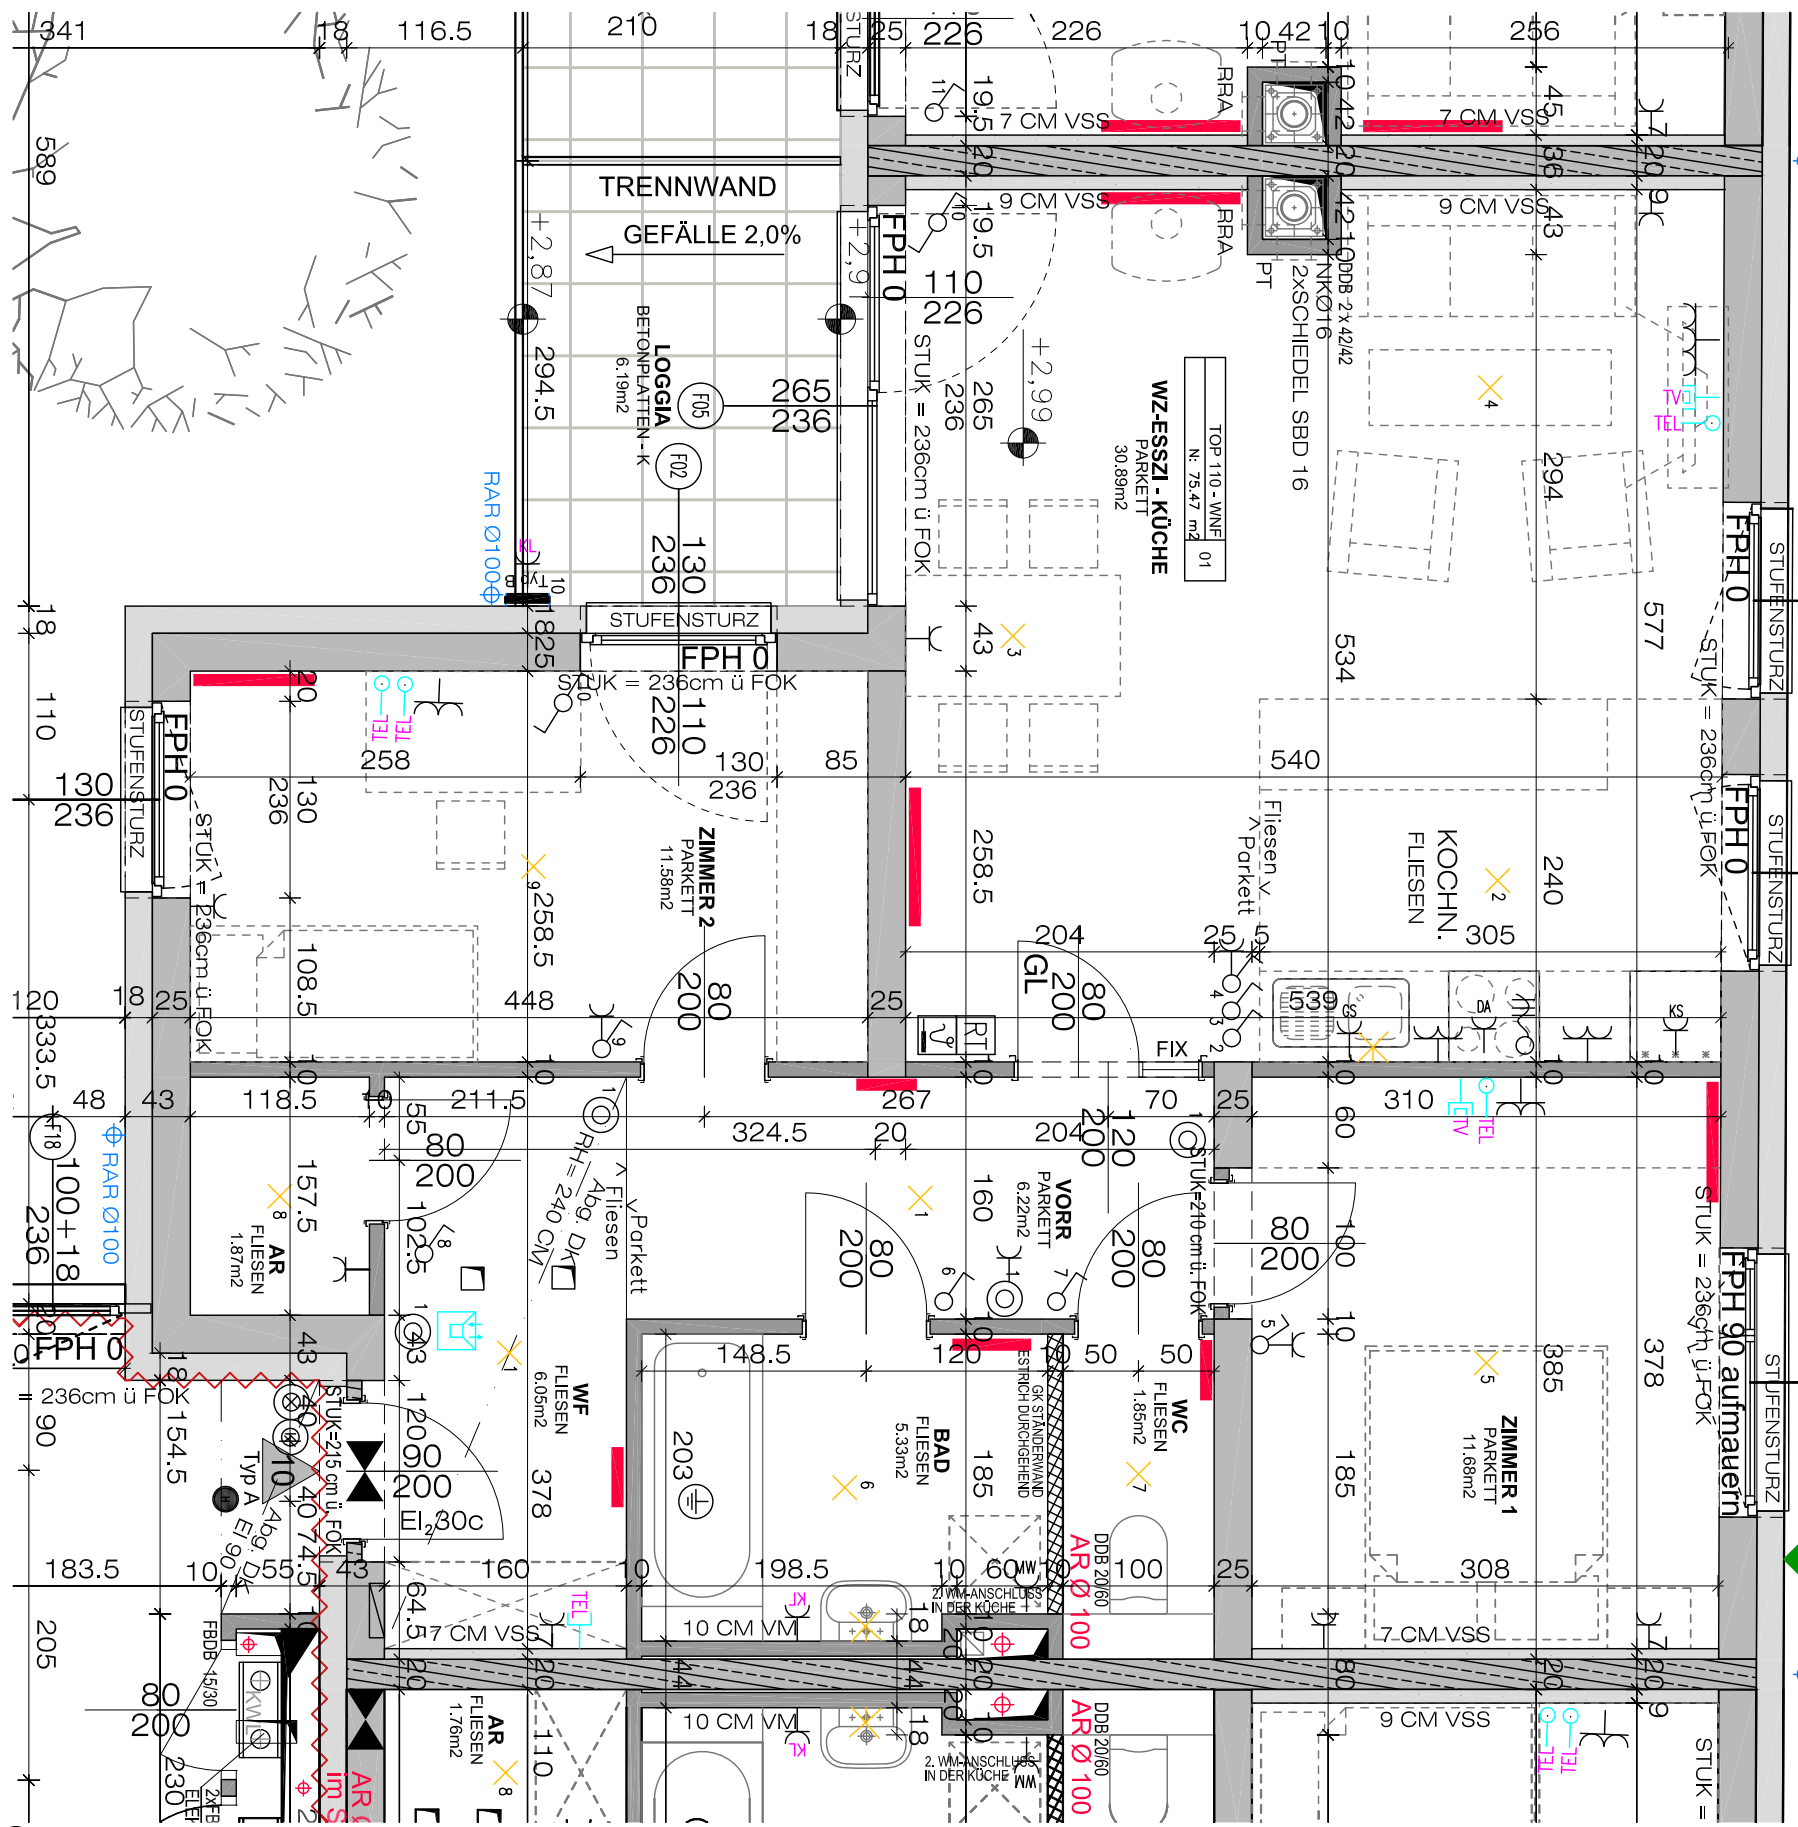

Gemeinnützige Wohnbaugesellschaft GmbH
 3580 HORN, Thurnhofgasse 18, Tl.: 029823111, office@kampital-gbv.at


TOP 110

Massstab 1:50

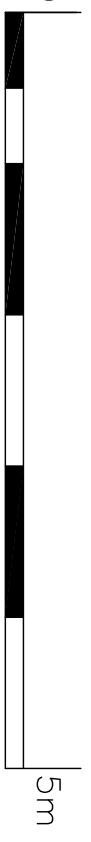

JULI 2017

WHA GROSSKRUT I

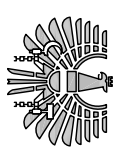

NEUHART ARCHITEKTUR ZT GMBH
 ZIVILTECHNIKERGESELLSCHAFT FÜR ARCHITEKTUR
 A-2700 WR. NEUSTADT, LANGE GASSE 10
 tel. +432622/90150 mail: office@neuhart.at