© Presoly Schwaighofer Architektur ZT GmbH

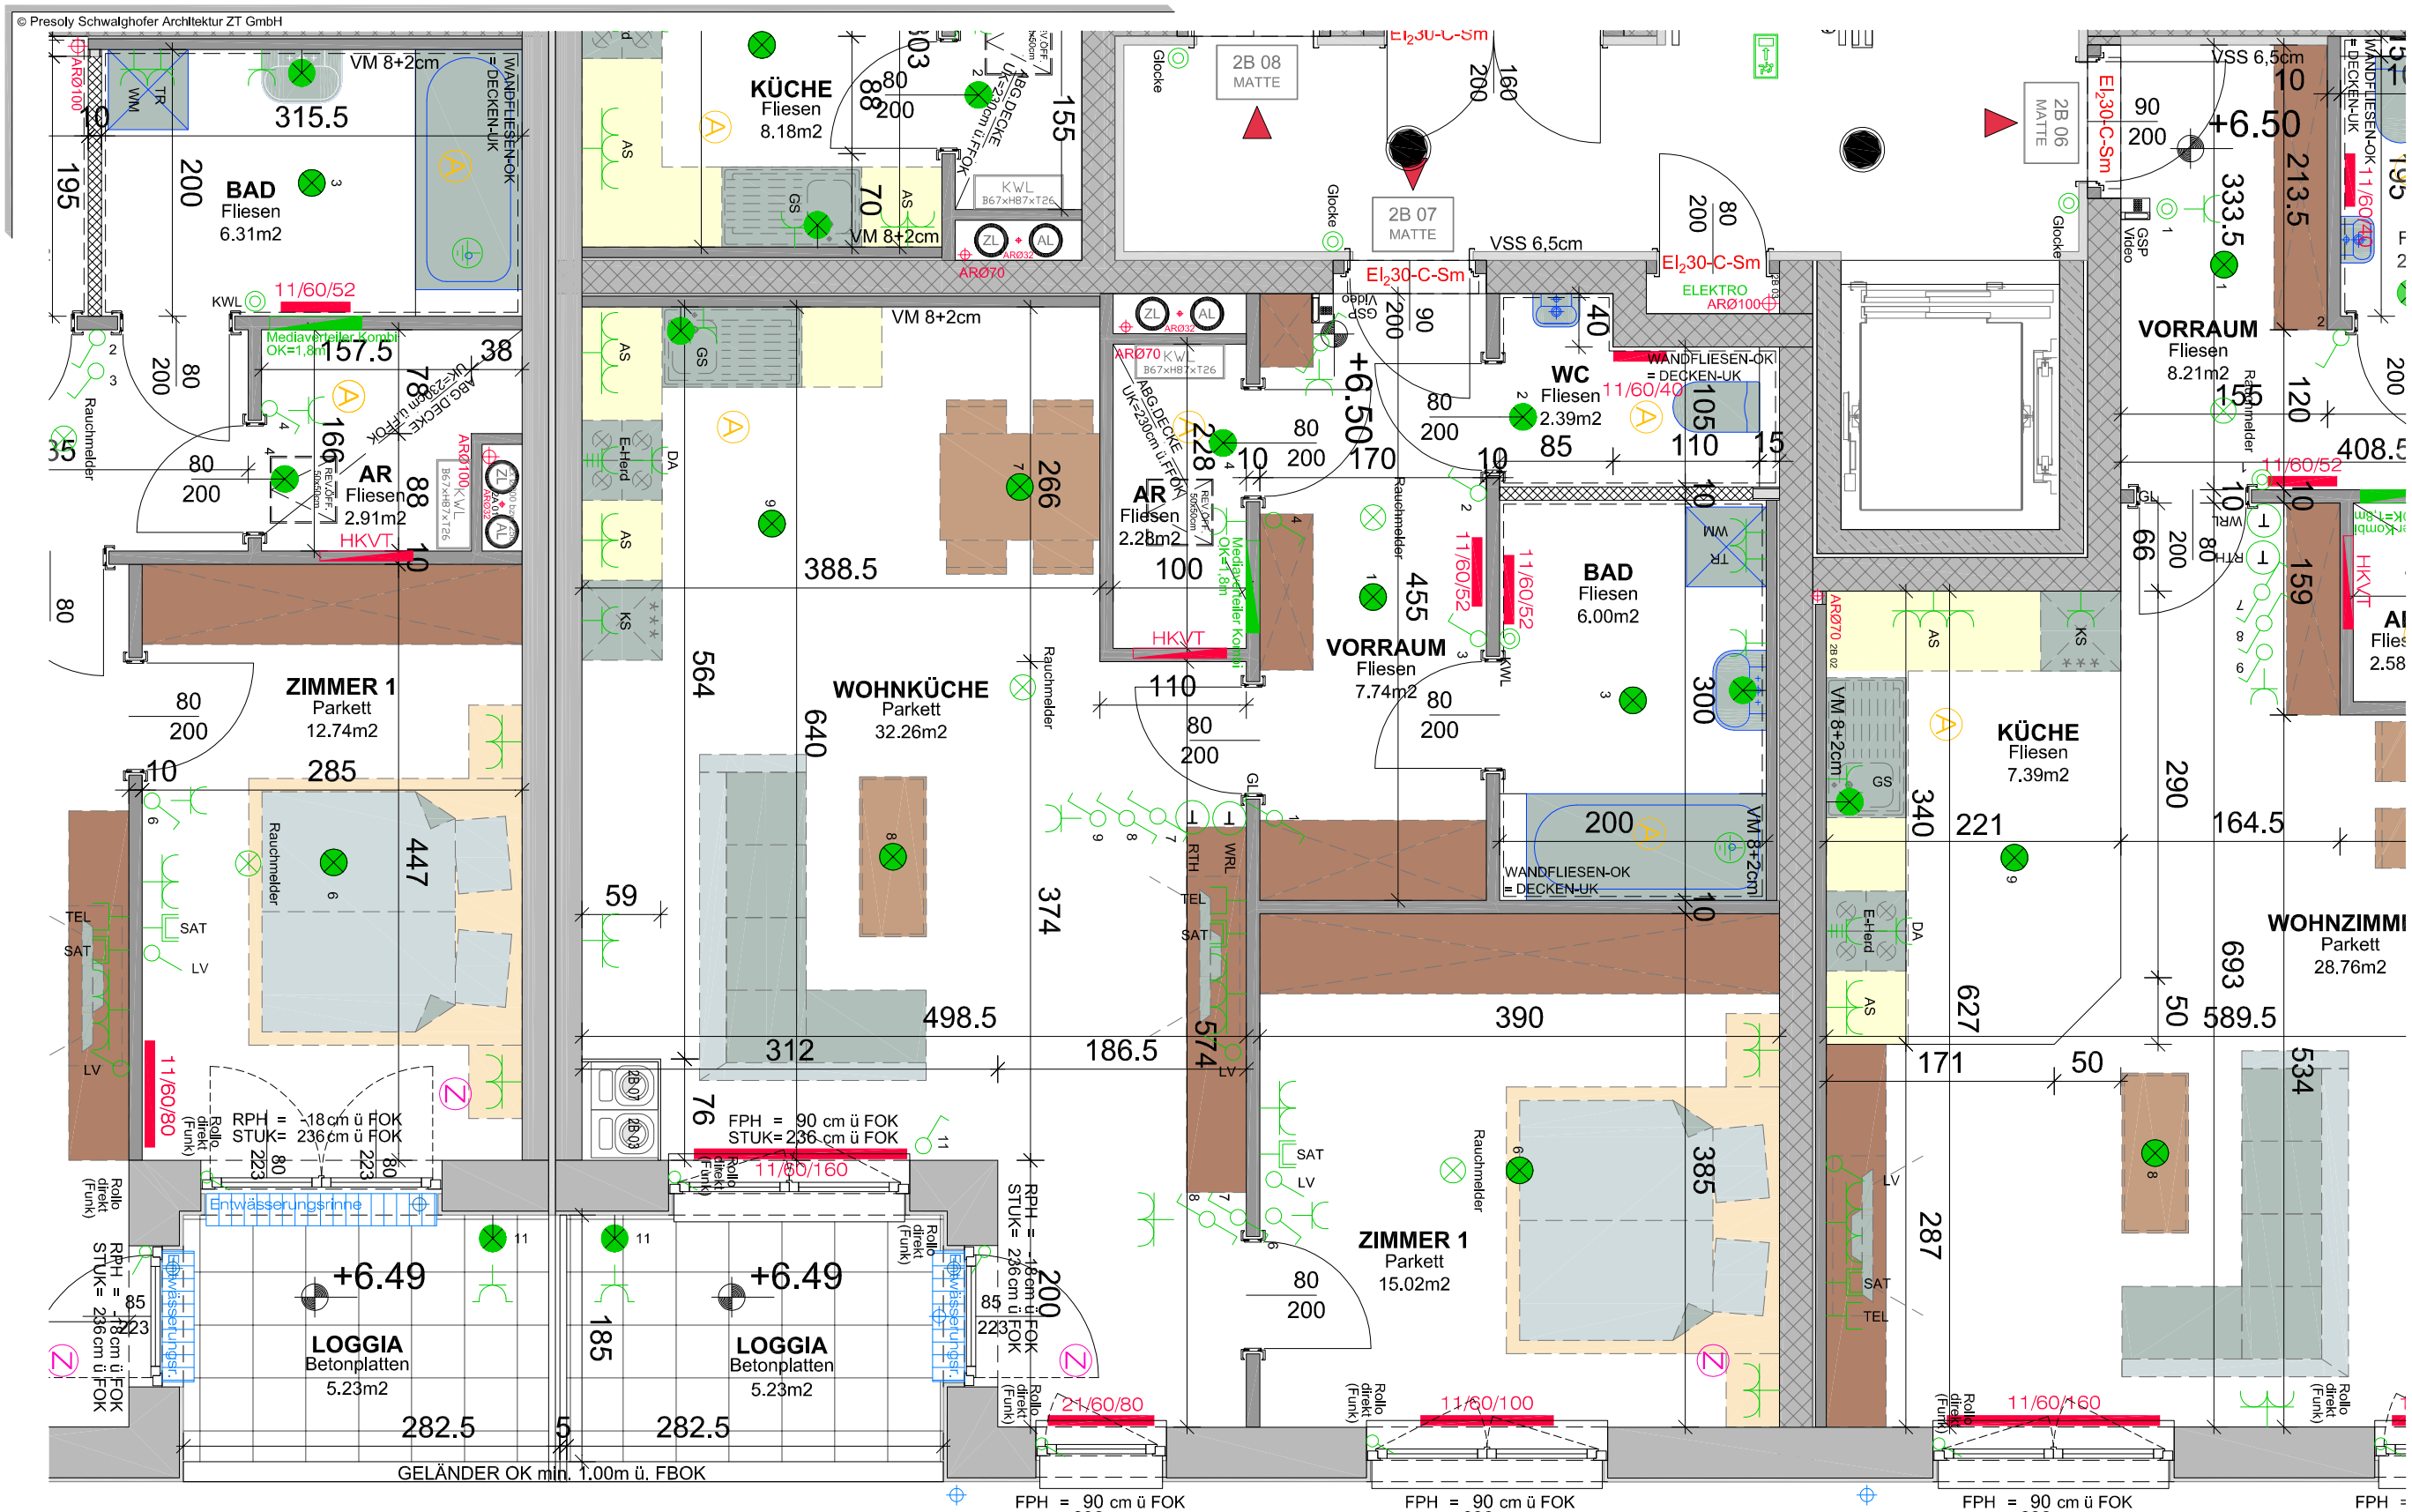

	TOP 2A 06 - WNF
	N: 66.24 m2

02	TOP 2B 07 - WNF
	N: 65.68 m2

WOHNHAUSANLAGE

WOLKERSDORF II - Stiege 2 B

TOP 2B 07

1.OBERGESCHOSS

Stand: Juni 2017 (Maßstab 1:50)

kamptal
GEMEINN. WOHNBAU GES.M.B.H.
3580 Horn, Thurnhofgasse 18
Tel.: 02982 / 3111, Fax: 3111-9

PRESOLY SCHWAIGHOFER ARCHITEKTUR
HAUS DER TECHNIK
PRESOLY SCHWAIGHOFER
Architektur ZT GmbH
2700 Wiener Neustadt, Bahngasse 25
Tel.: 02622 / 396-0, Fax: 396-9

Wir bitten um Verständnis, wenn sich aufgrund technischer bzw. baupolizeilicher Vorschriften während der Bauausführung Änderungen ergeben sollten.

Alle Werknutzungsrechte verbleiben beim Architekten. Der Auftraggeber ist bei Beauftragung sämtlicher Teilleistungen jedoch zur einmaligen, plan- und vertragskonformen Ausführung berechtigt.

Pfad: L:\Wolkersdorf II _Stg 1+2\1 CAD\09 VERKAUF\Wolkersdorf II – GRUNDRISSE VERKAUF.dwg