© Schwaighofer+Partner Architektur ZT GmbH

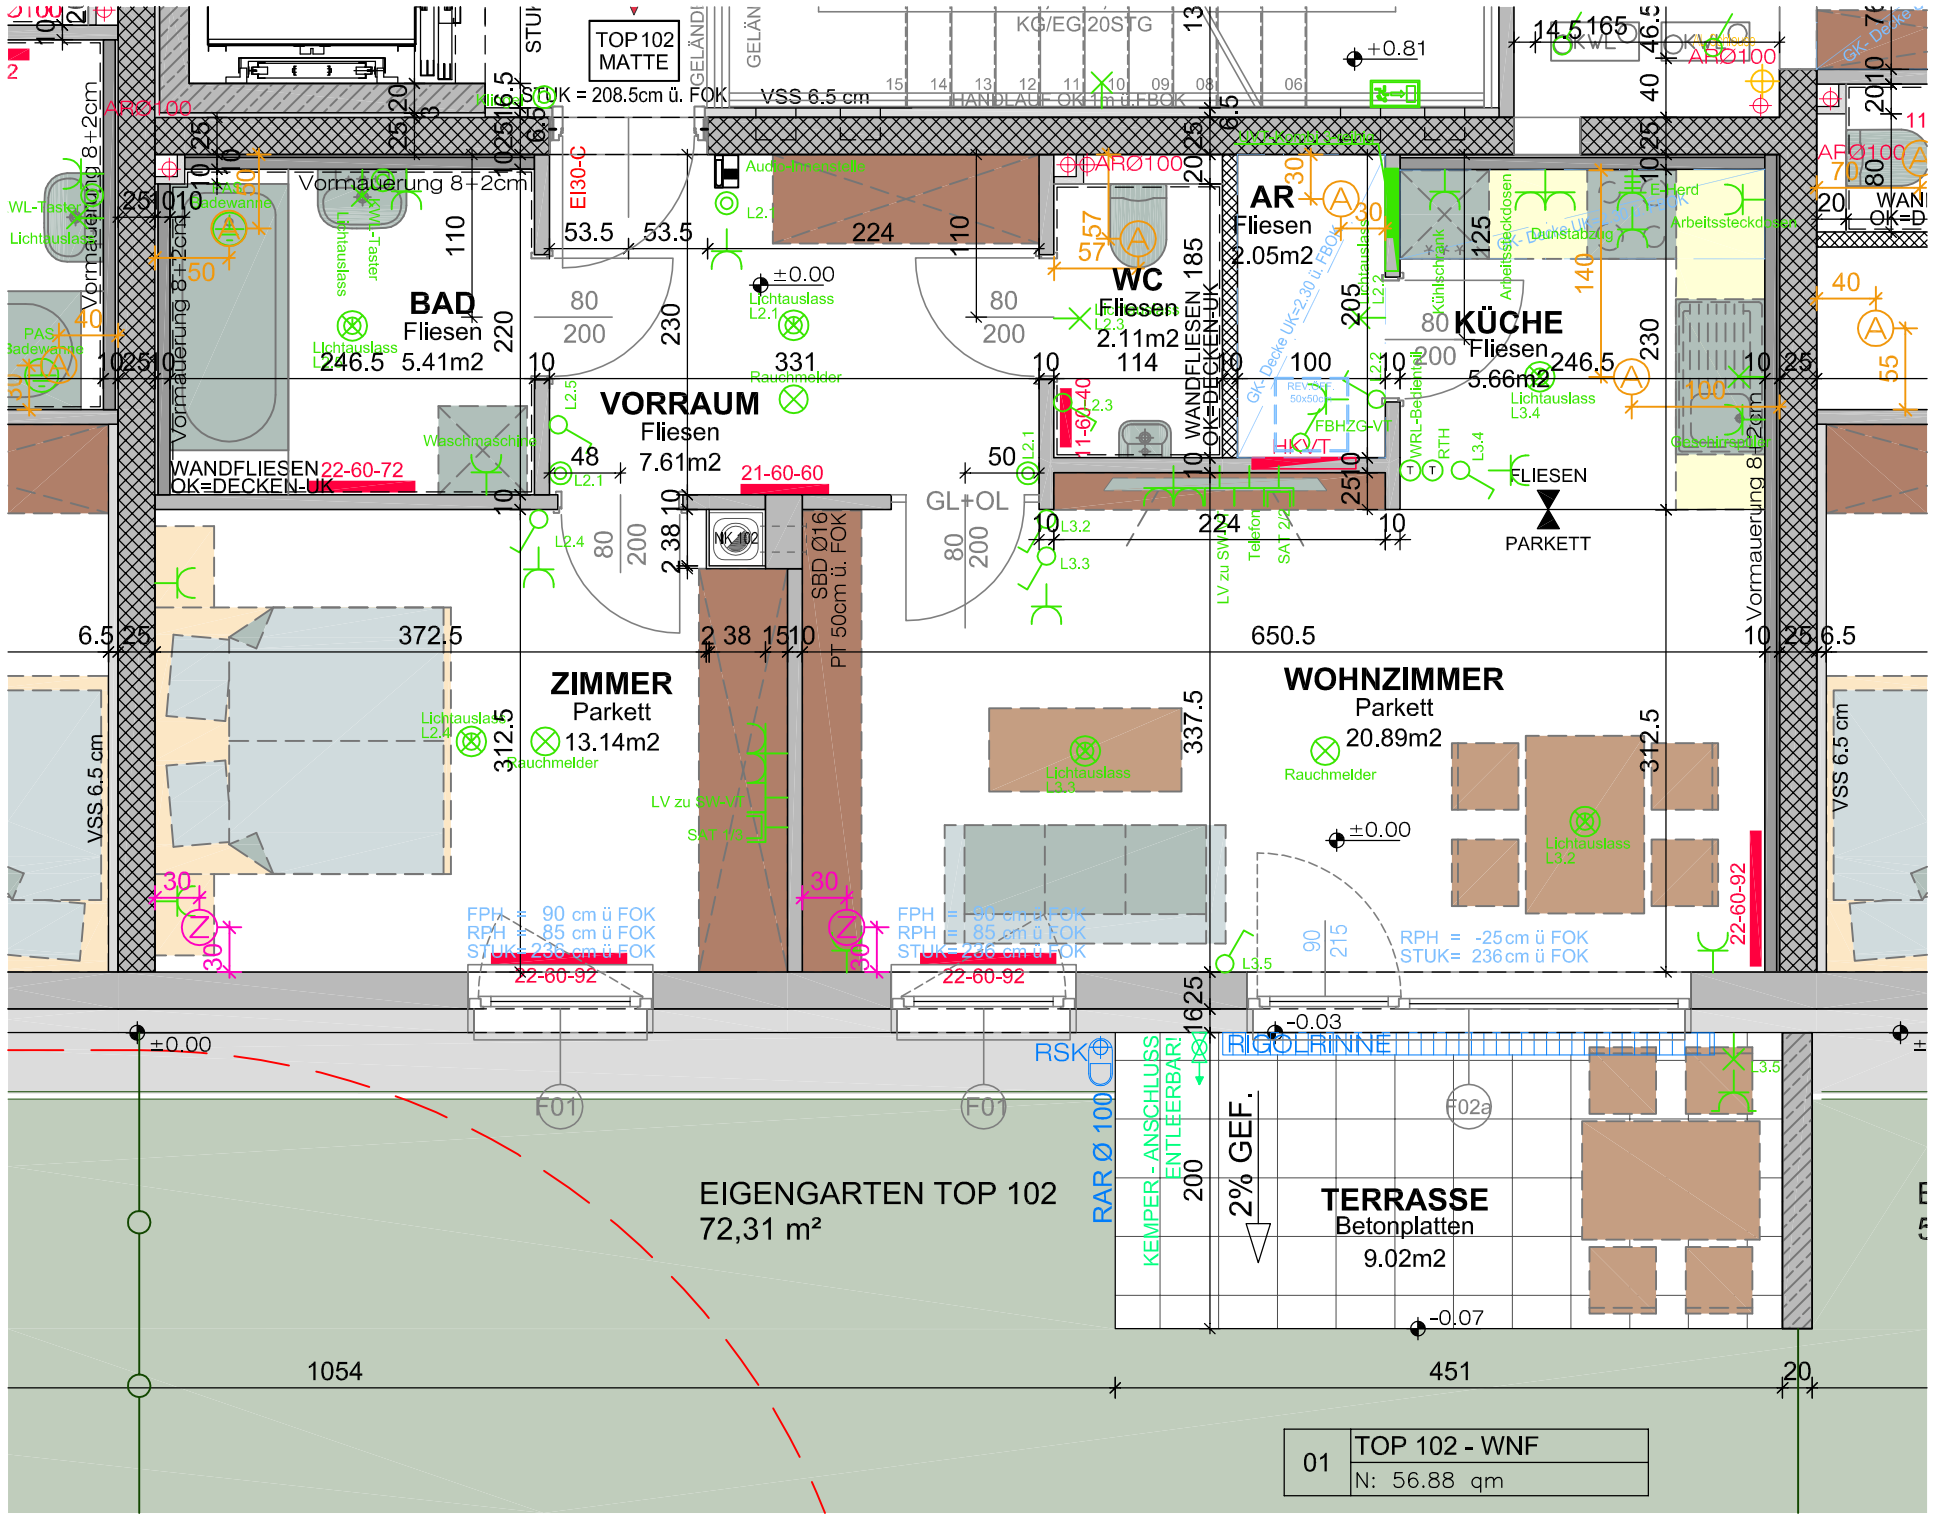

WOHNHAUSANLAGE

LAA AN DER THAYA VIII - Stiege 1

TOP 102

ERDGESCHOSS

Stand: August 2018 (Maßstab 1:50)

kamptal
GEMEINN. WOHNBAU GES.M.B.H.
3580 Horn, Thurnhofgasse 18
Tel.: 02982 / 3111, Fax: 3111-9

SCHWAIGHOFER ARCHITEKTUR
Schwaighofer + Partner
Architektur ZT GmbH
2700 Wiener Neustadt, Bahngasse 25
Tel.: 02622 / 396-0, Fax: 02622 / 396-9
Internet: www.app.ag, Mail: app@app.ag

Wir bitten um Verständnis, wenn sich aufgrund technischer bzw. baupolizeilicher Vorschriften während der Bauausführung Änderungen ergeben sollten.

Alle Werknutzungsrechte verbleiben beim Architekten. Der Auftraggeber ist bei Beauftragung sämtlicher Teilleistungen jedoch zur einmaligen, plan- und vertragskonformen Ausführung berechtigt.

Plot: I:\Laa Thaya VIII-1\1 CAD\09 VERKAUF\LAA THAYA VIII_STG 1-3_Verkauf.dwg