


NOTÜBE RECHTE 100  
 RAR Ø100  
 ATTIKAG

ATTIKA OK = +7,05  
 WDB 20/20CM  
 OK=+6,15  
 NOTÜBE RECHTE 100


154,5  
 RAR Ø100

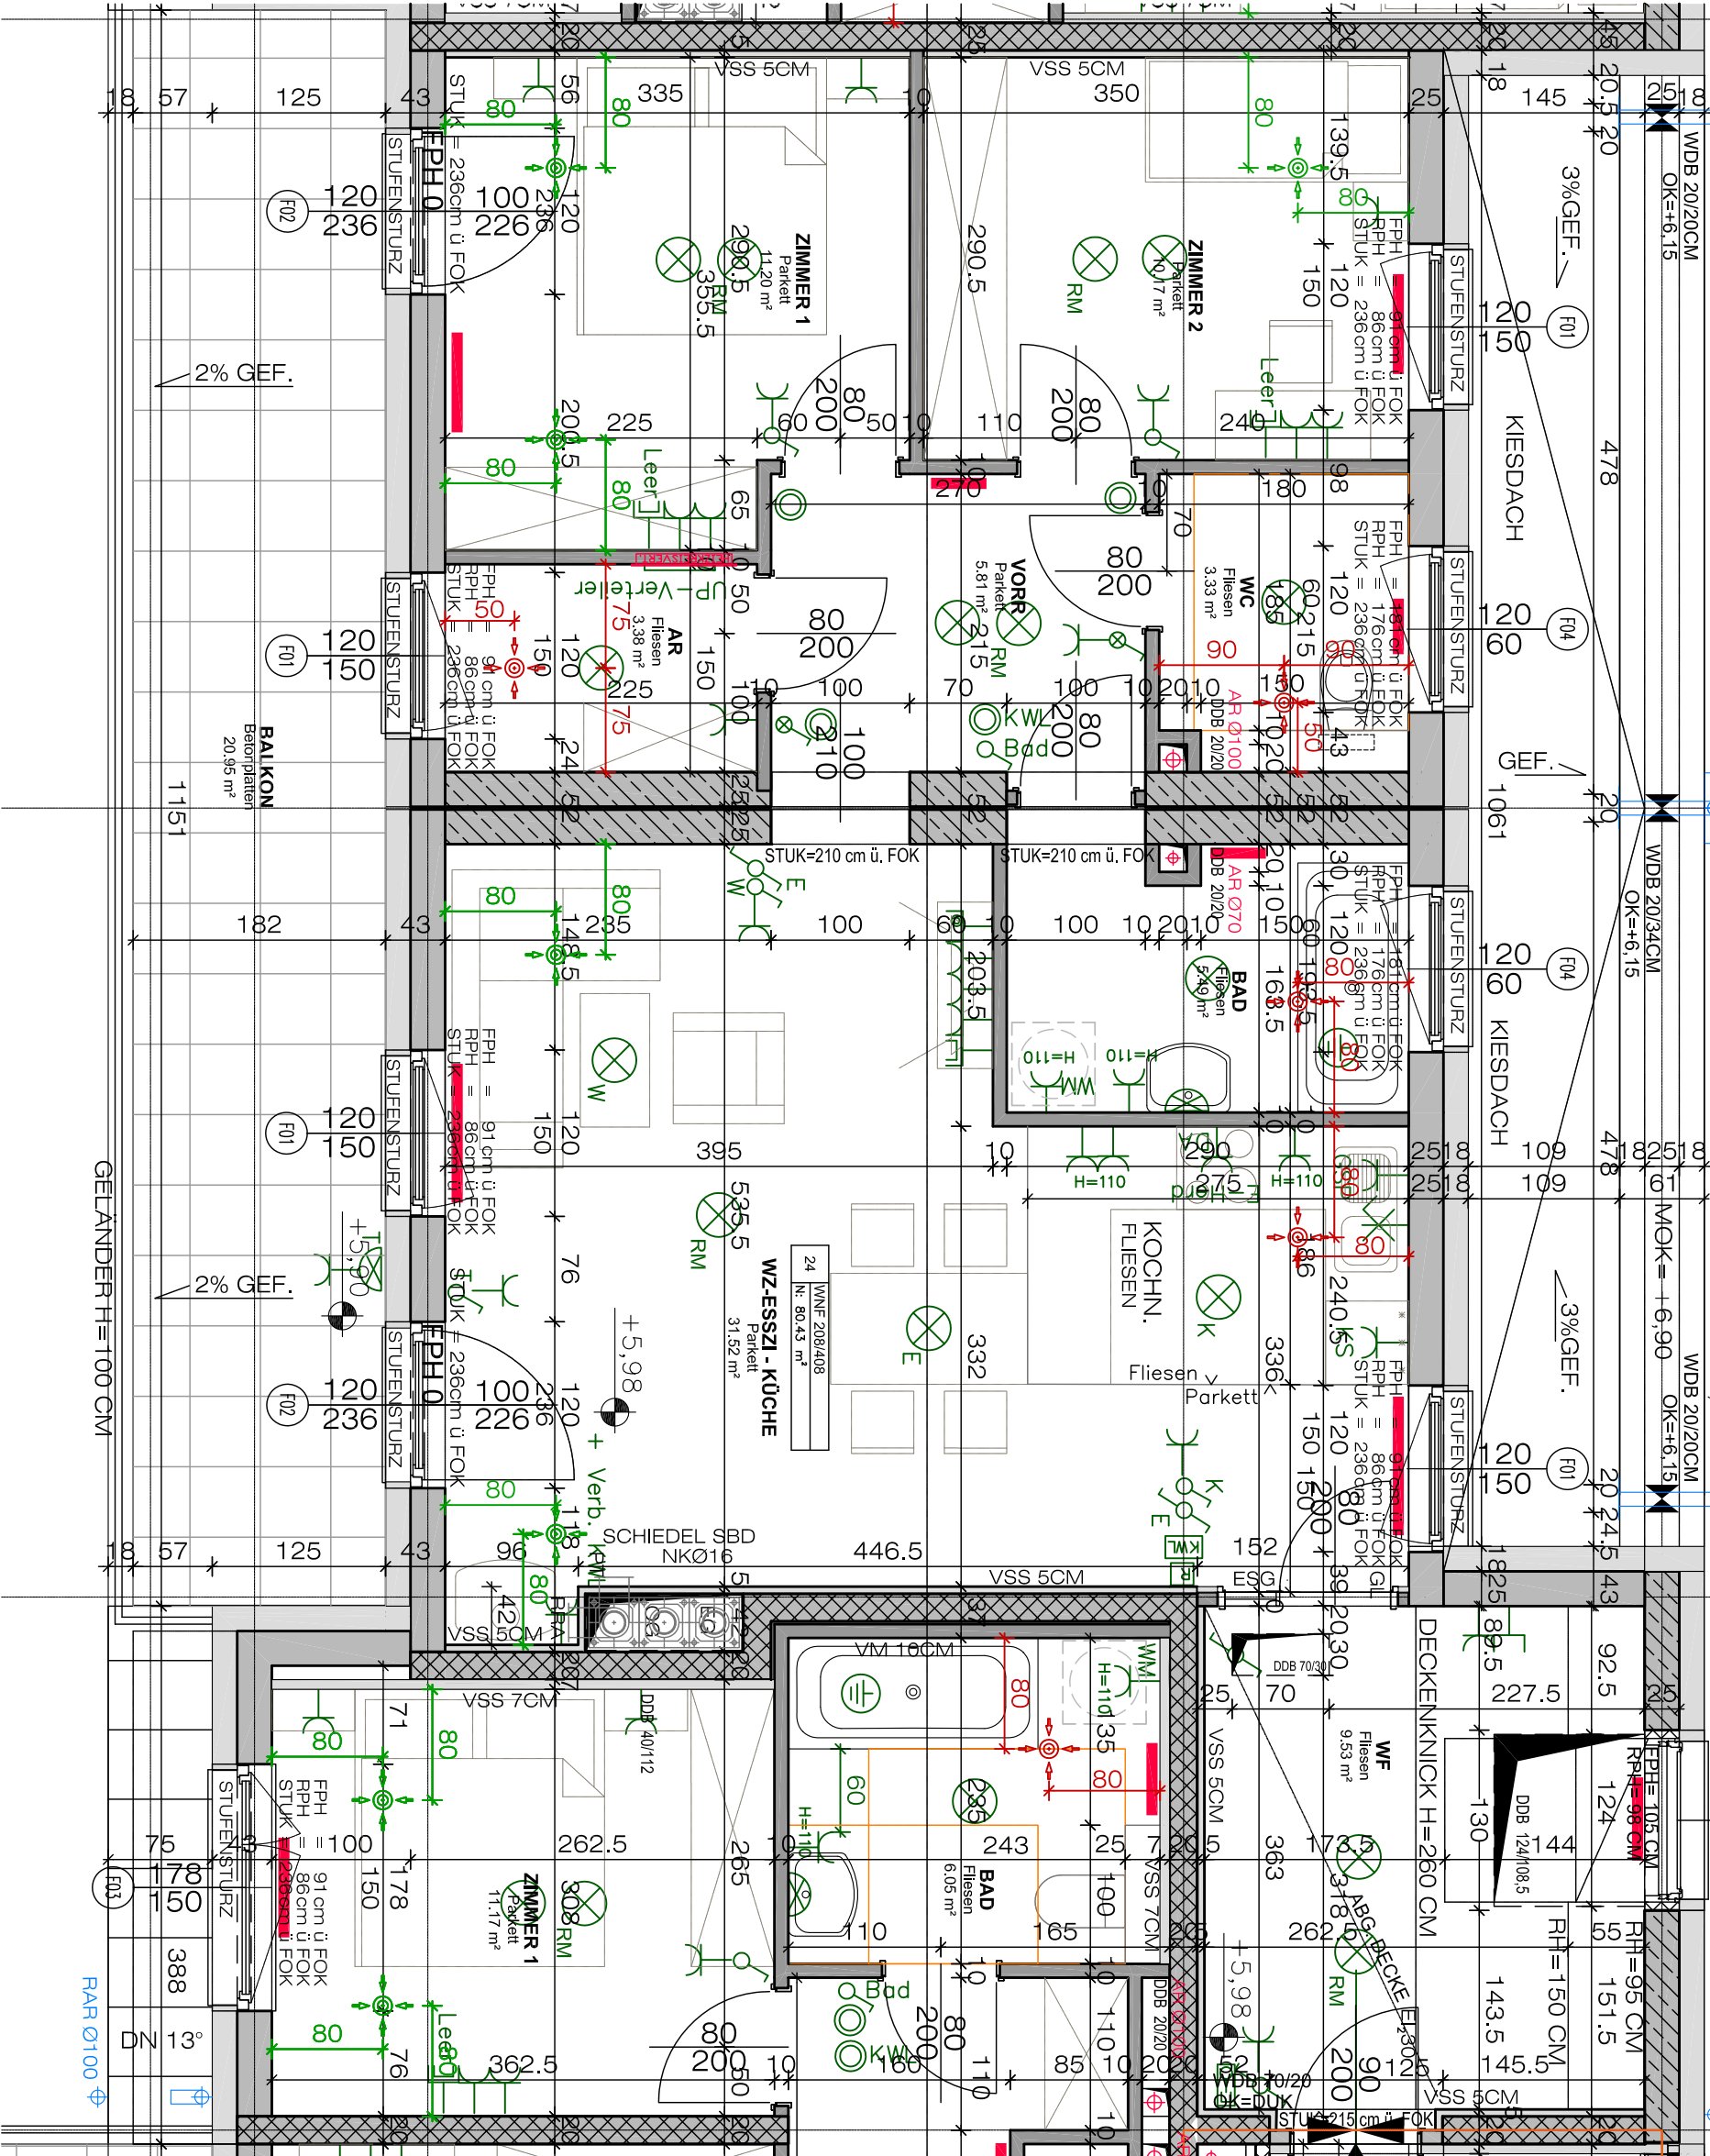


Gemeinnützige Wohnungsgesellschaft GmbH  
 3580 HORN, Thurnhofgasse 18, Tl.: 029823111, office@kampital-glv.at

**TOP 208/408**

Massstab 1:50

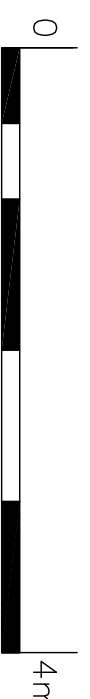

**WHA GARS V**

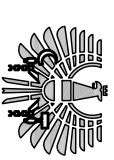

NEUHART ARCHITEKTUR ZT GMBH  
 ZIVILTECHNIKERGESSELLSCHAFT FÜR ARCHITEKTUR  
 A-2700 WR. NEUSTADT, LANGE GASSE 10  
 tel: +432622/90150 mail: office@neuhart.at

NOVEMBER 2018