
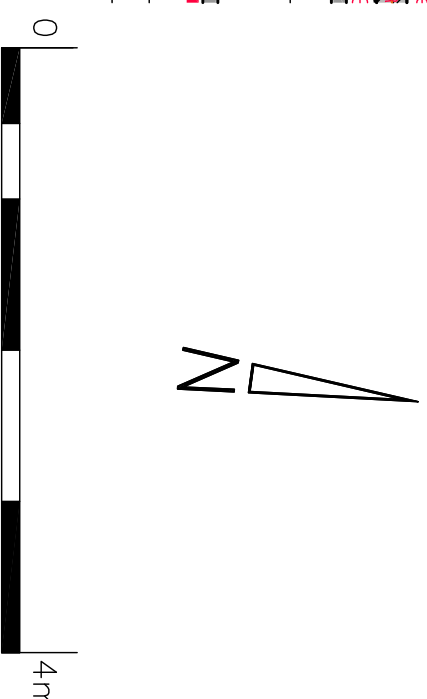


NOTÜBE RECHTE 100
 RAR Ø100
 ATTIKAG

ATTIKA OK = +7,05
 WDB 20/20CM
 OK=+6,15
 NOTÜBE RECHTE 100

154,5
 RAR Ø100

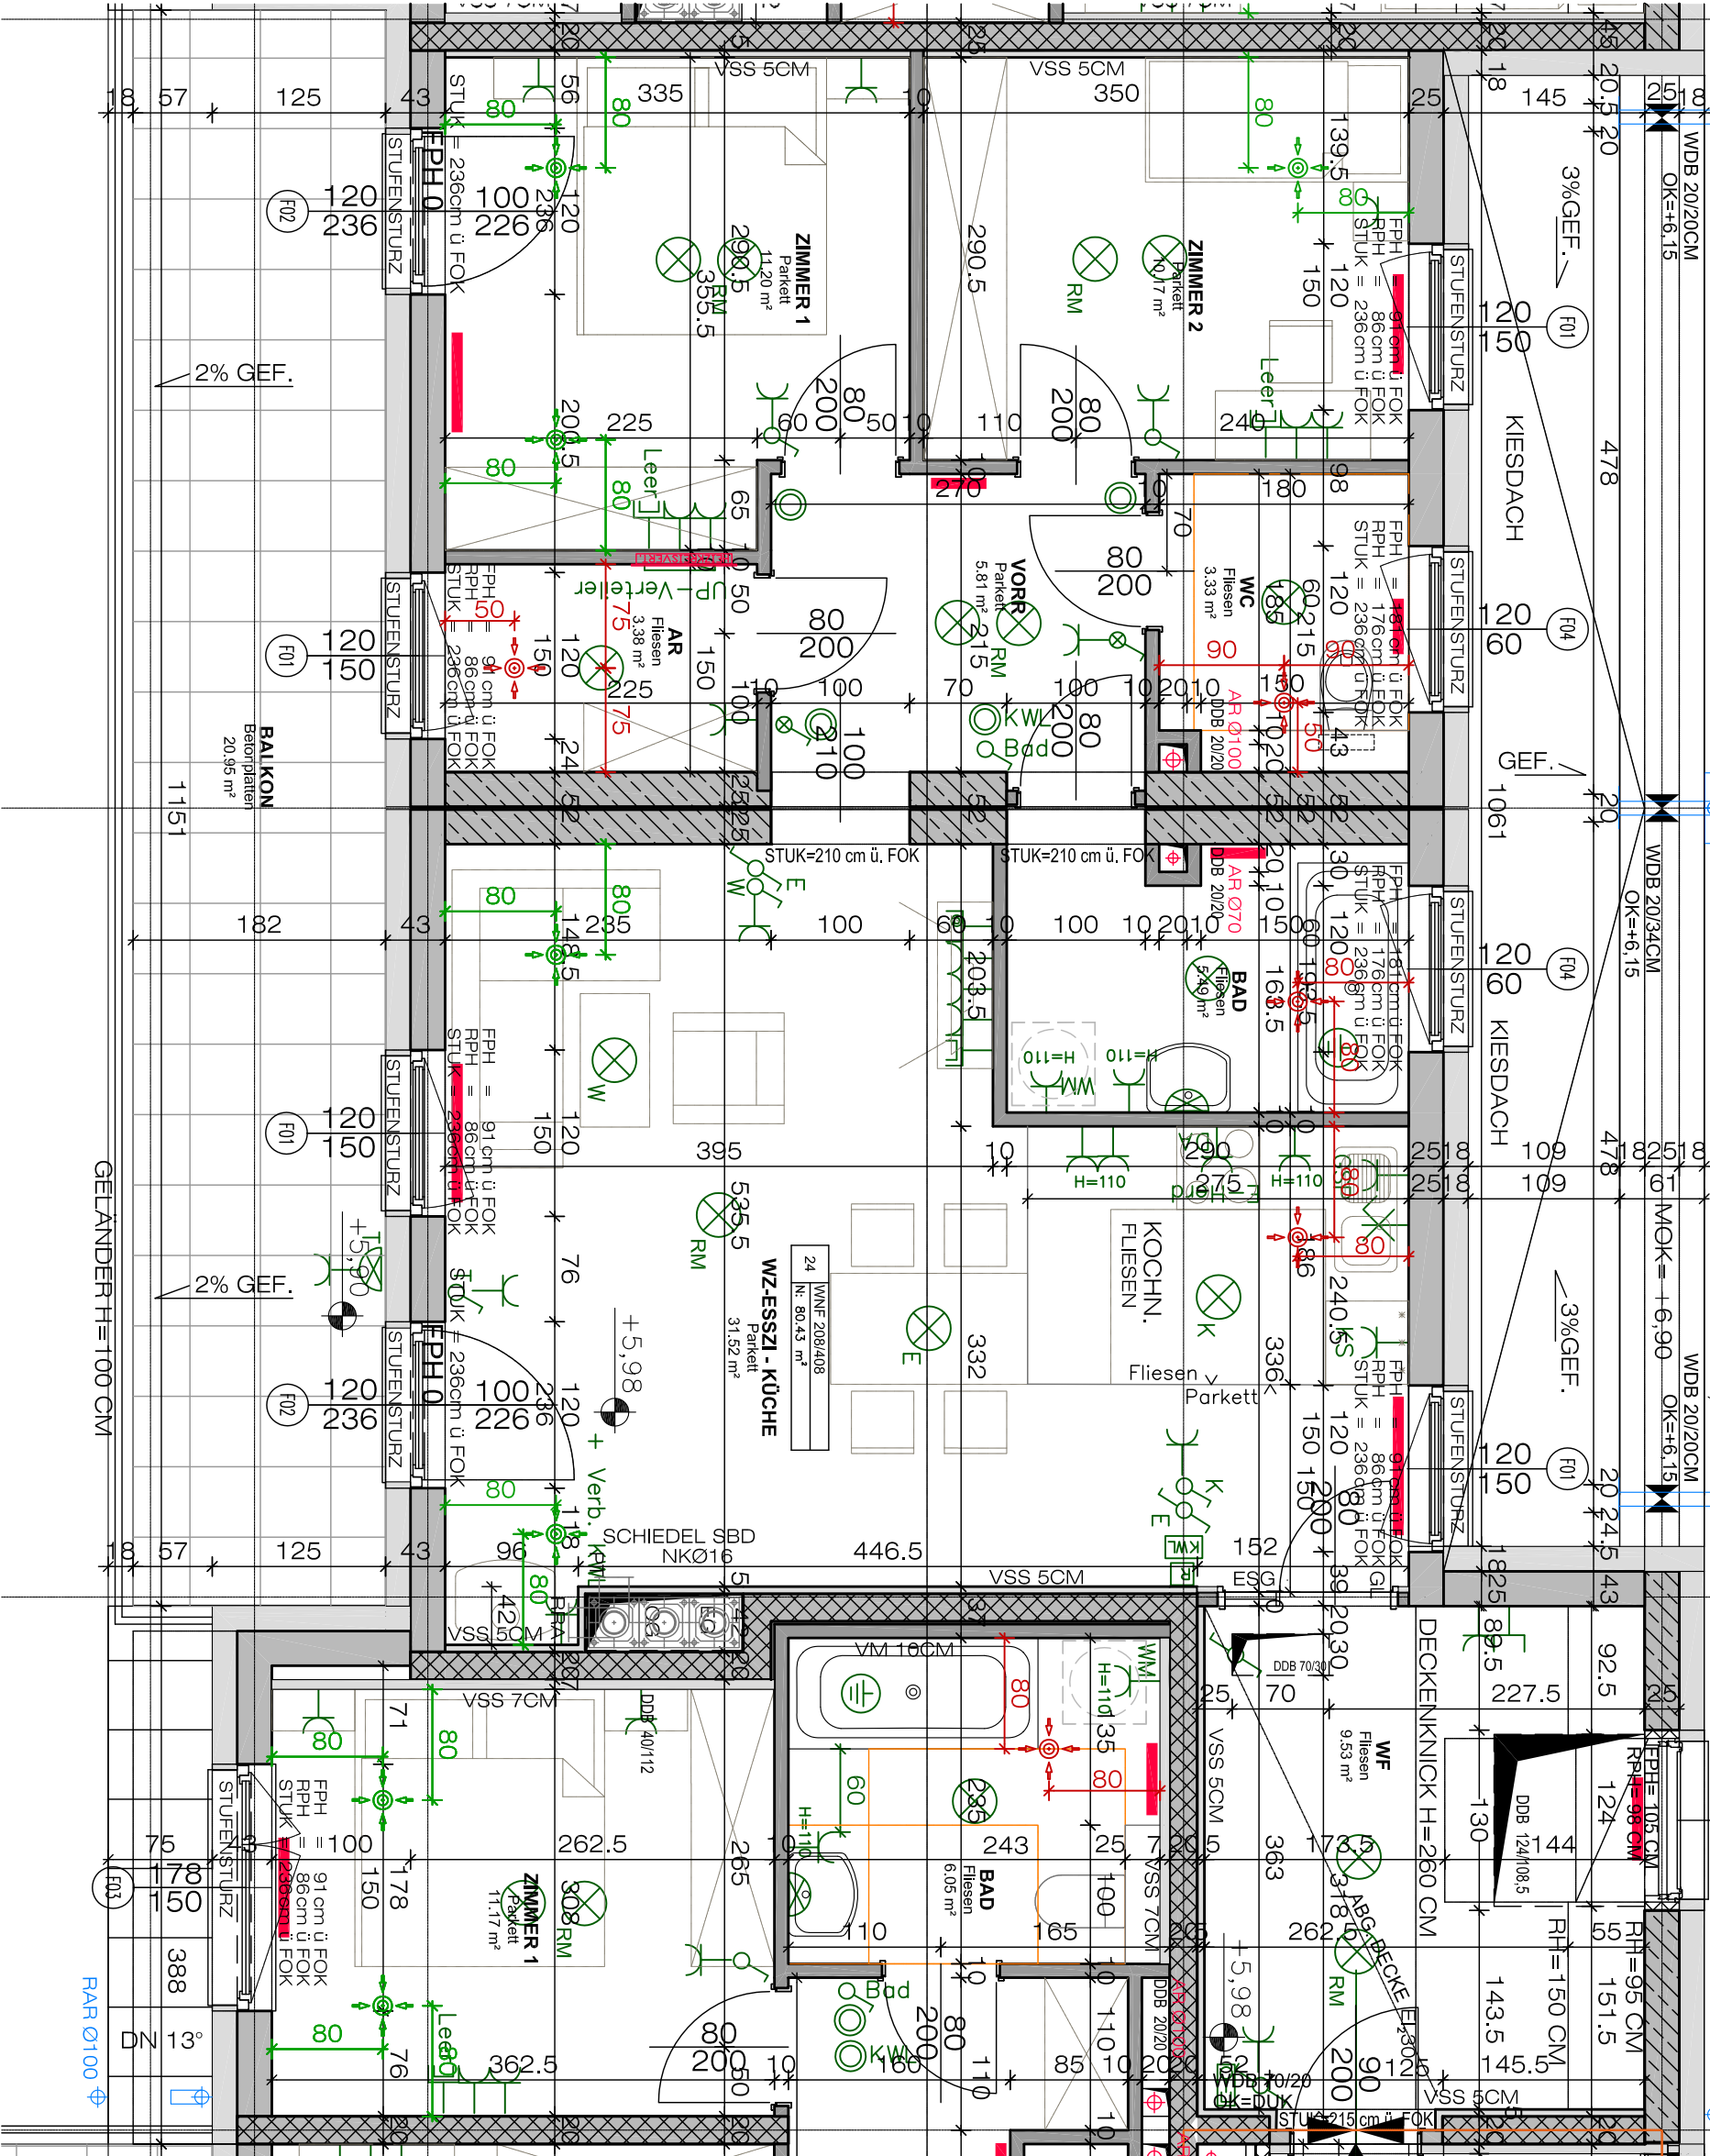


TOP 208/408
 Massstab 1:50



Gemeinnützige Wohnungsgesellschaft GmbH
 3580 HORN, Thurnhofgasse 18, Tl.: 02982/3111, office@kamptal-glv.at

NOVEMBER 2018

WHA GARS V

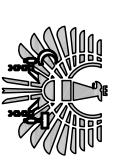

NEUHART ARCHITEKTUR ZT GMBH
 ZIVILTECHNIKERGESSELLSCHAFT FÜR ARCHITEKTUR
 A-2700 WR. NEUSTADT, LANGE GASSE 10
 tel: +432622/90150 mail: office@neuhart.at