




kamptal

Gemeinnützige Wohnbaugesellschaft GmbH
3580 HORN, Thurnhofgasse 18, Tl.: 029823111, office@kamptal-gbv.at

3580 HORN, Thurnhofgasse 18, Tl.:02982/3111, office@kamptal-gbv.at

TOP 107

Massstab 1:50

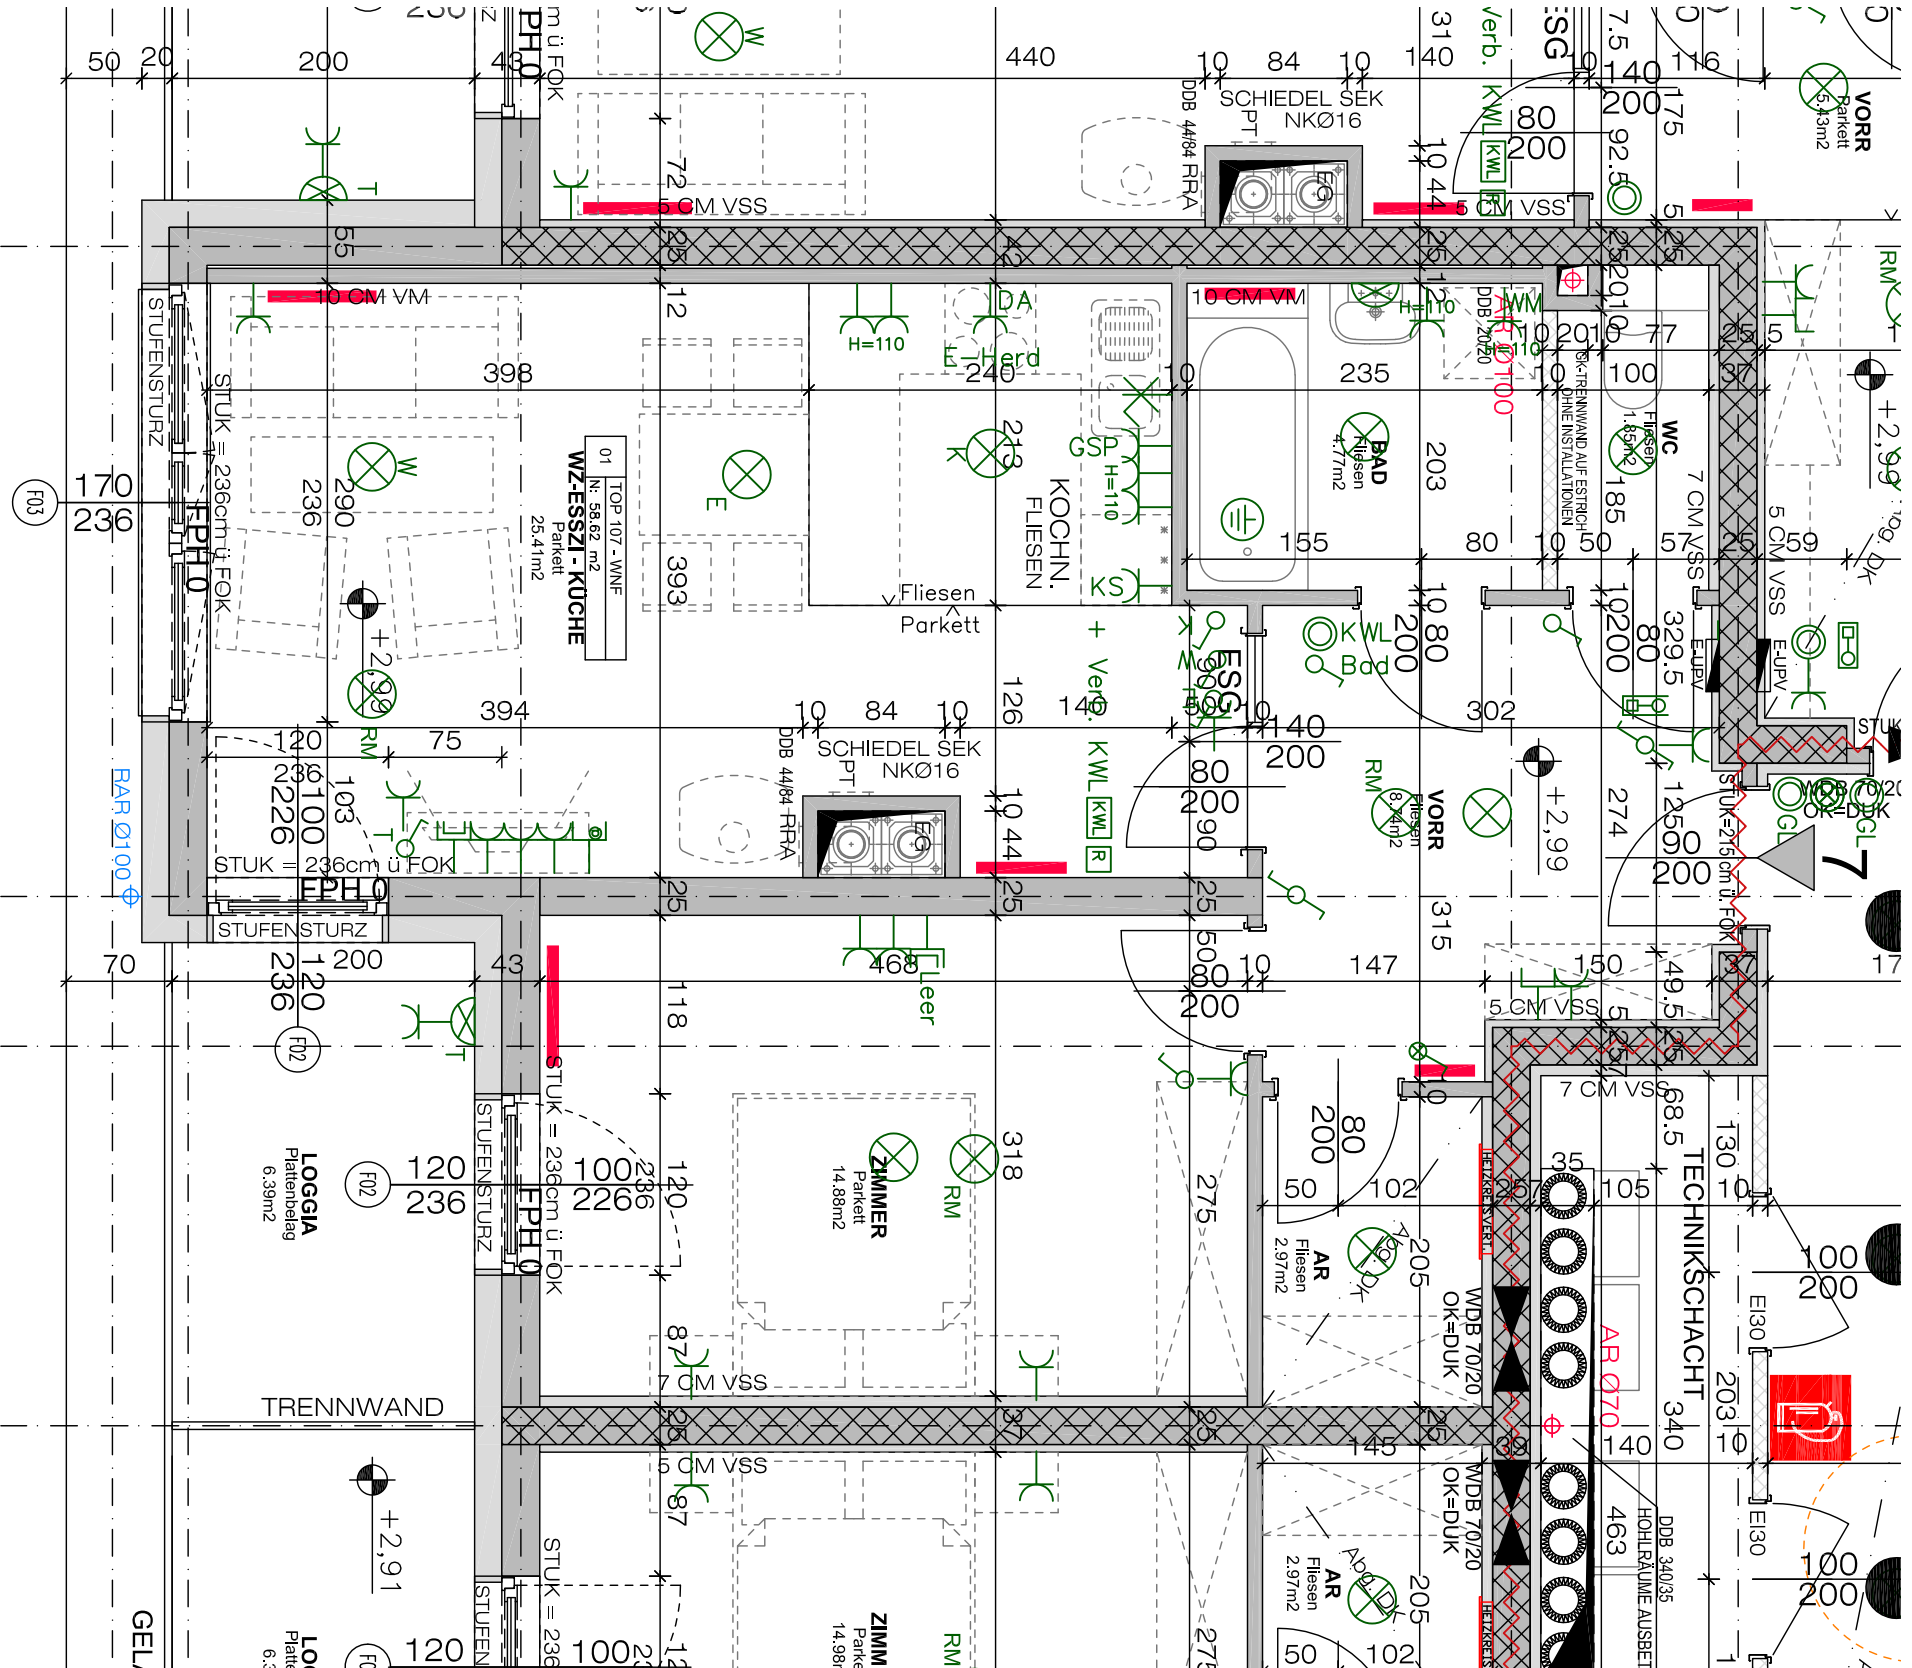

APRIL 2019

WHA EGGENBURG VII



NEUHART ARCHITEKTUR ZT GMBH
ZIVILTECHNIERGESELLSCHAFT FÜR ARCHITEKTUR
A-2700 WR. NEUSTADT, LANGE GASSE 10
tel. +4332622/90150 mail: office@neuhart.at

tel. +432622/90150 mail: office@neuhart.at