



LAGEPLAN

REIHENHAUS 1 - 4

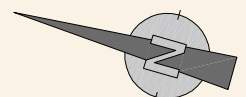

Differenzen zwischen Plänen und Topographie
können durch Rundungsdifferenzen entstehen!

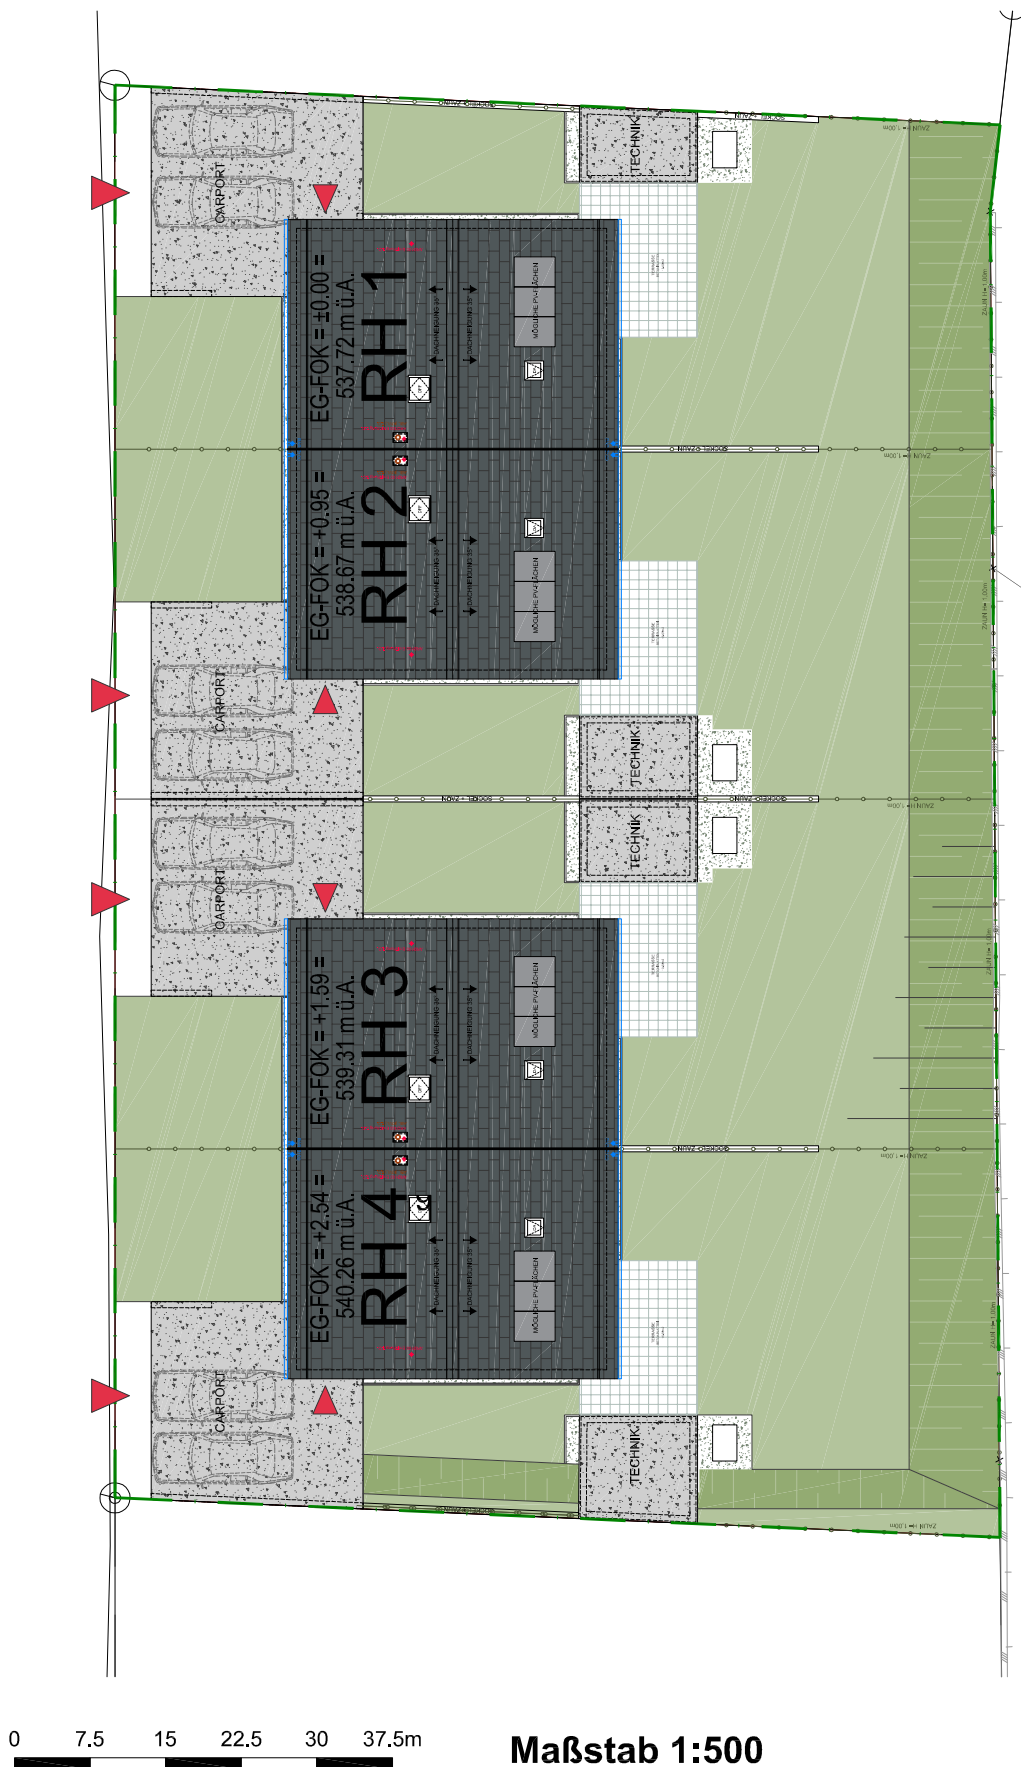

Gemeinnützige Wohnbaugesellschaft GmbH



Schwaighofer+Partner
Architektur ZT GmbH

2700 Wr. Neustadt, Waisenhausgasse 4/1
Tel.: 02622 / 396-0, Fax: 02622 / 396-9
Internet: www.app.ag, Mail: app@app.ag