


DACHGESCHOSS

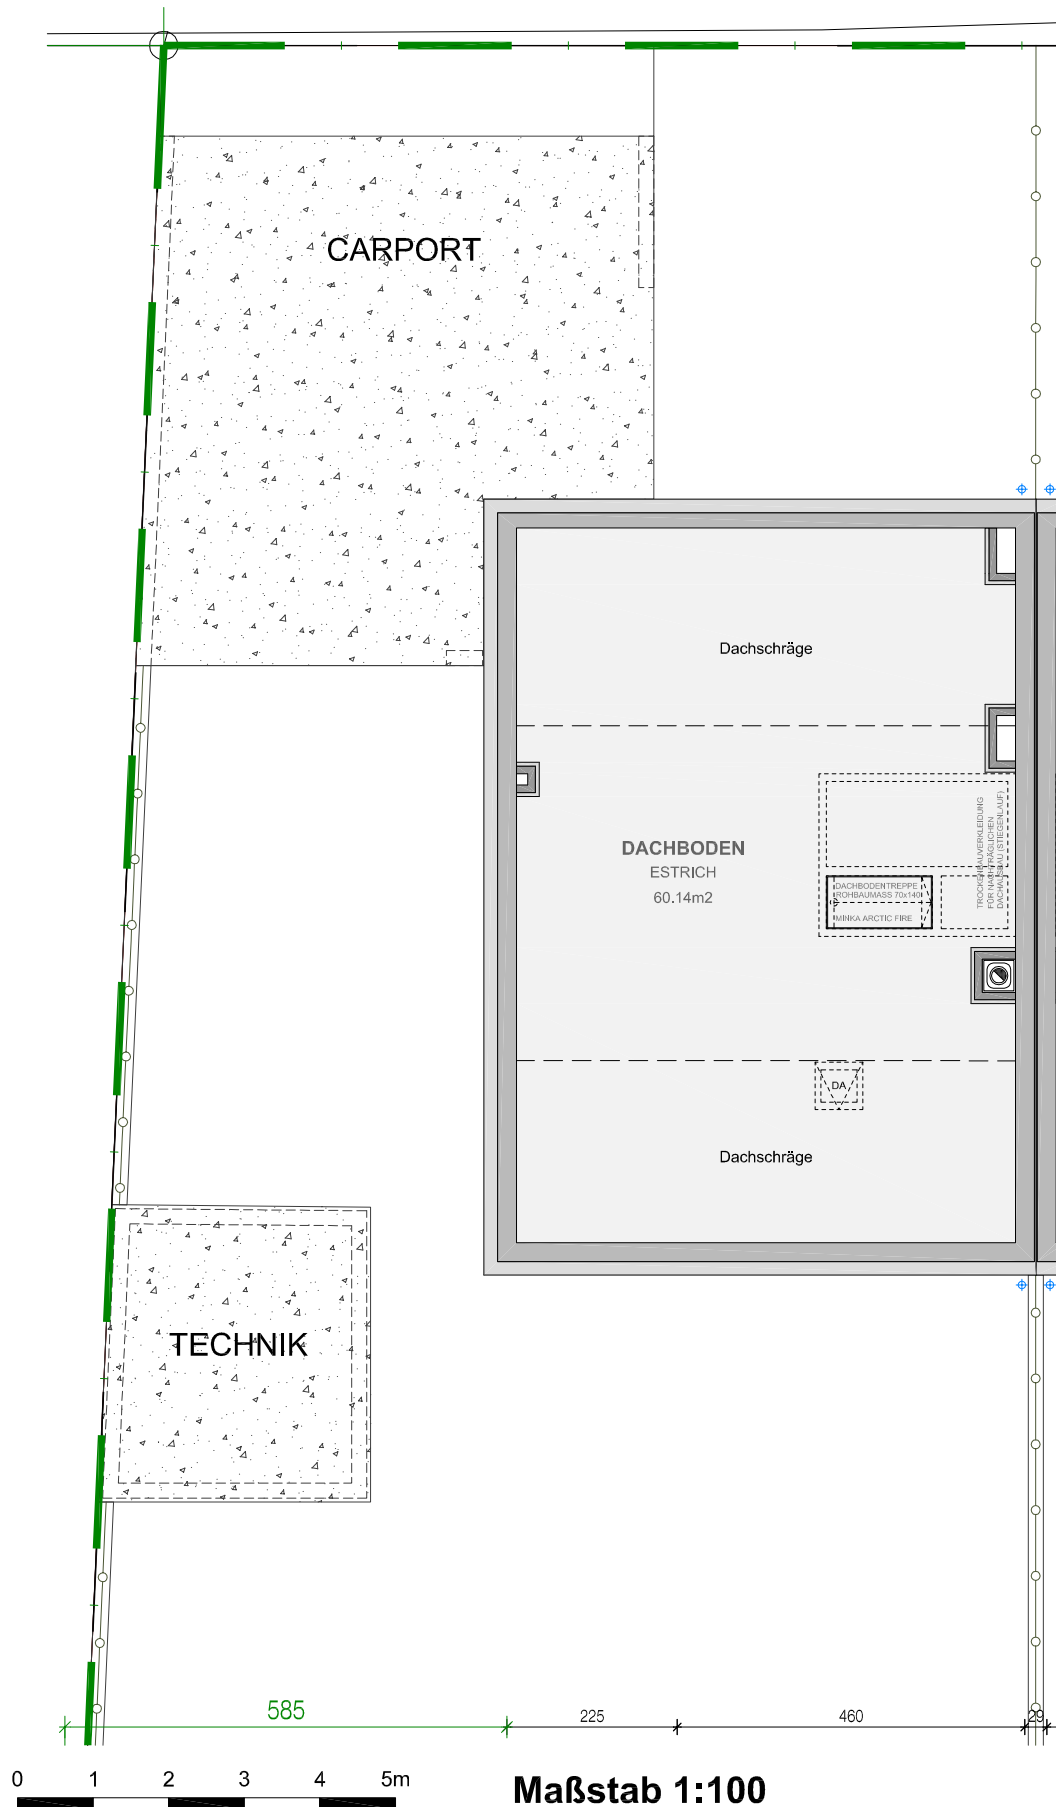

REIHENHAUS 4


WNFL.: 104.04 m²

WNFL. EG	Fläche
Vorraum	12.58 m ²
WC	2.04 m ²
AR	2.26 m ²
Küche	9.96 m ²
Wohnzimmer	24.56 m ²
Summe EG	51.40 m²

Wohnnutzfläche OG	Fläche
Gang	7.06 m ²
WC	2.09 m ²
Bad	8.01 m ²
Zimmer 1	12.75 m ²
Zimmer 2	11.86 m ²
Zimmer 3	10.87 m ²
Summe OG	52.64 m²

Dachgeschoß	Fläche
Dachboden	60.14 m²

Sonstige Flächen EG	Fläche
Carport	39.60 m ²
Vorgarten	30.33 m ²
Eigengarten	169.43 m ²
Terrasse	16.65 m ²
Technik	10.22 m ²

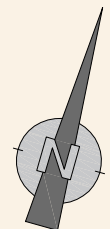

Differenzen zwischen Plänen und Topographie können durch Rundungsdifferenzen entstehen!



Gemeinnützige Wohnbaugesellschaft GmbH



Schwaighofer+Partner
Architektur ZT GmbH

2700 Wr. Neustadt, Waisenhausgasse 4/1
Tel.: 02622 / 396-0, Fax: 02622 / 396-9
Internet: www.app.ag, Mail: app@app.ag