© Schwaighofer+Partner Architektur ZT GmbH

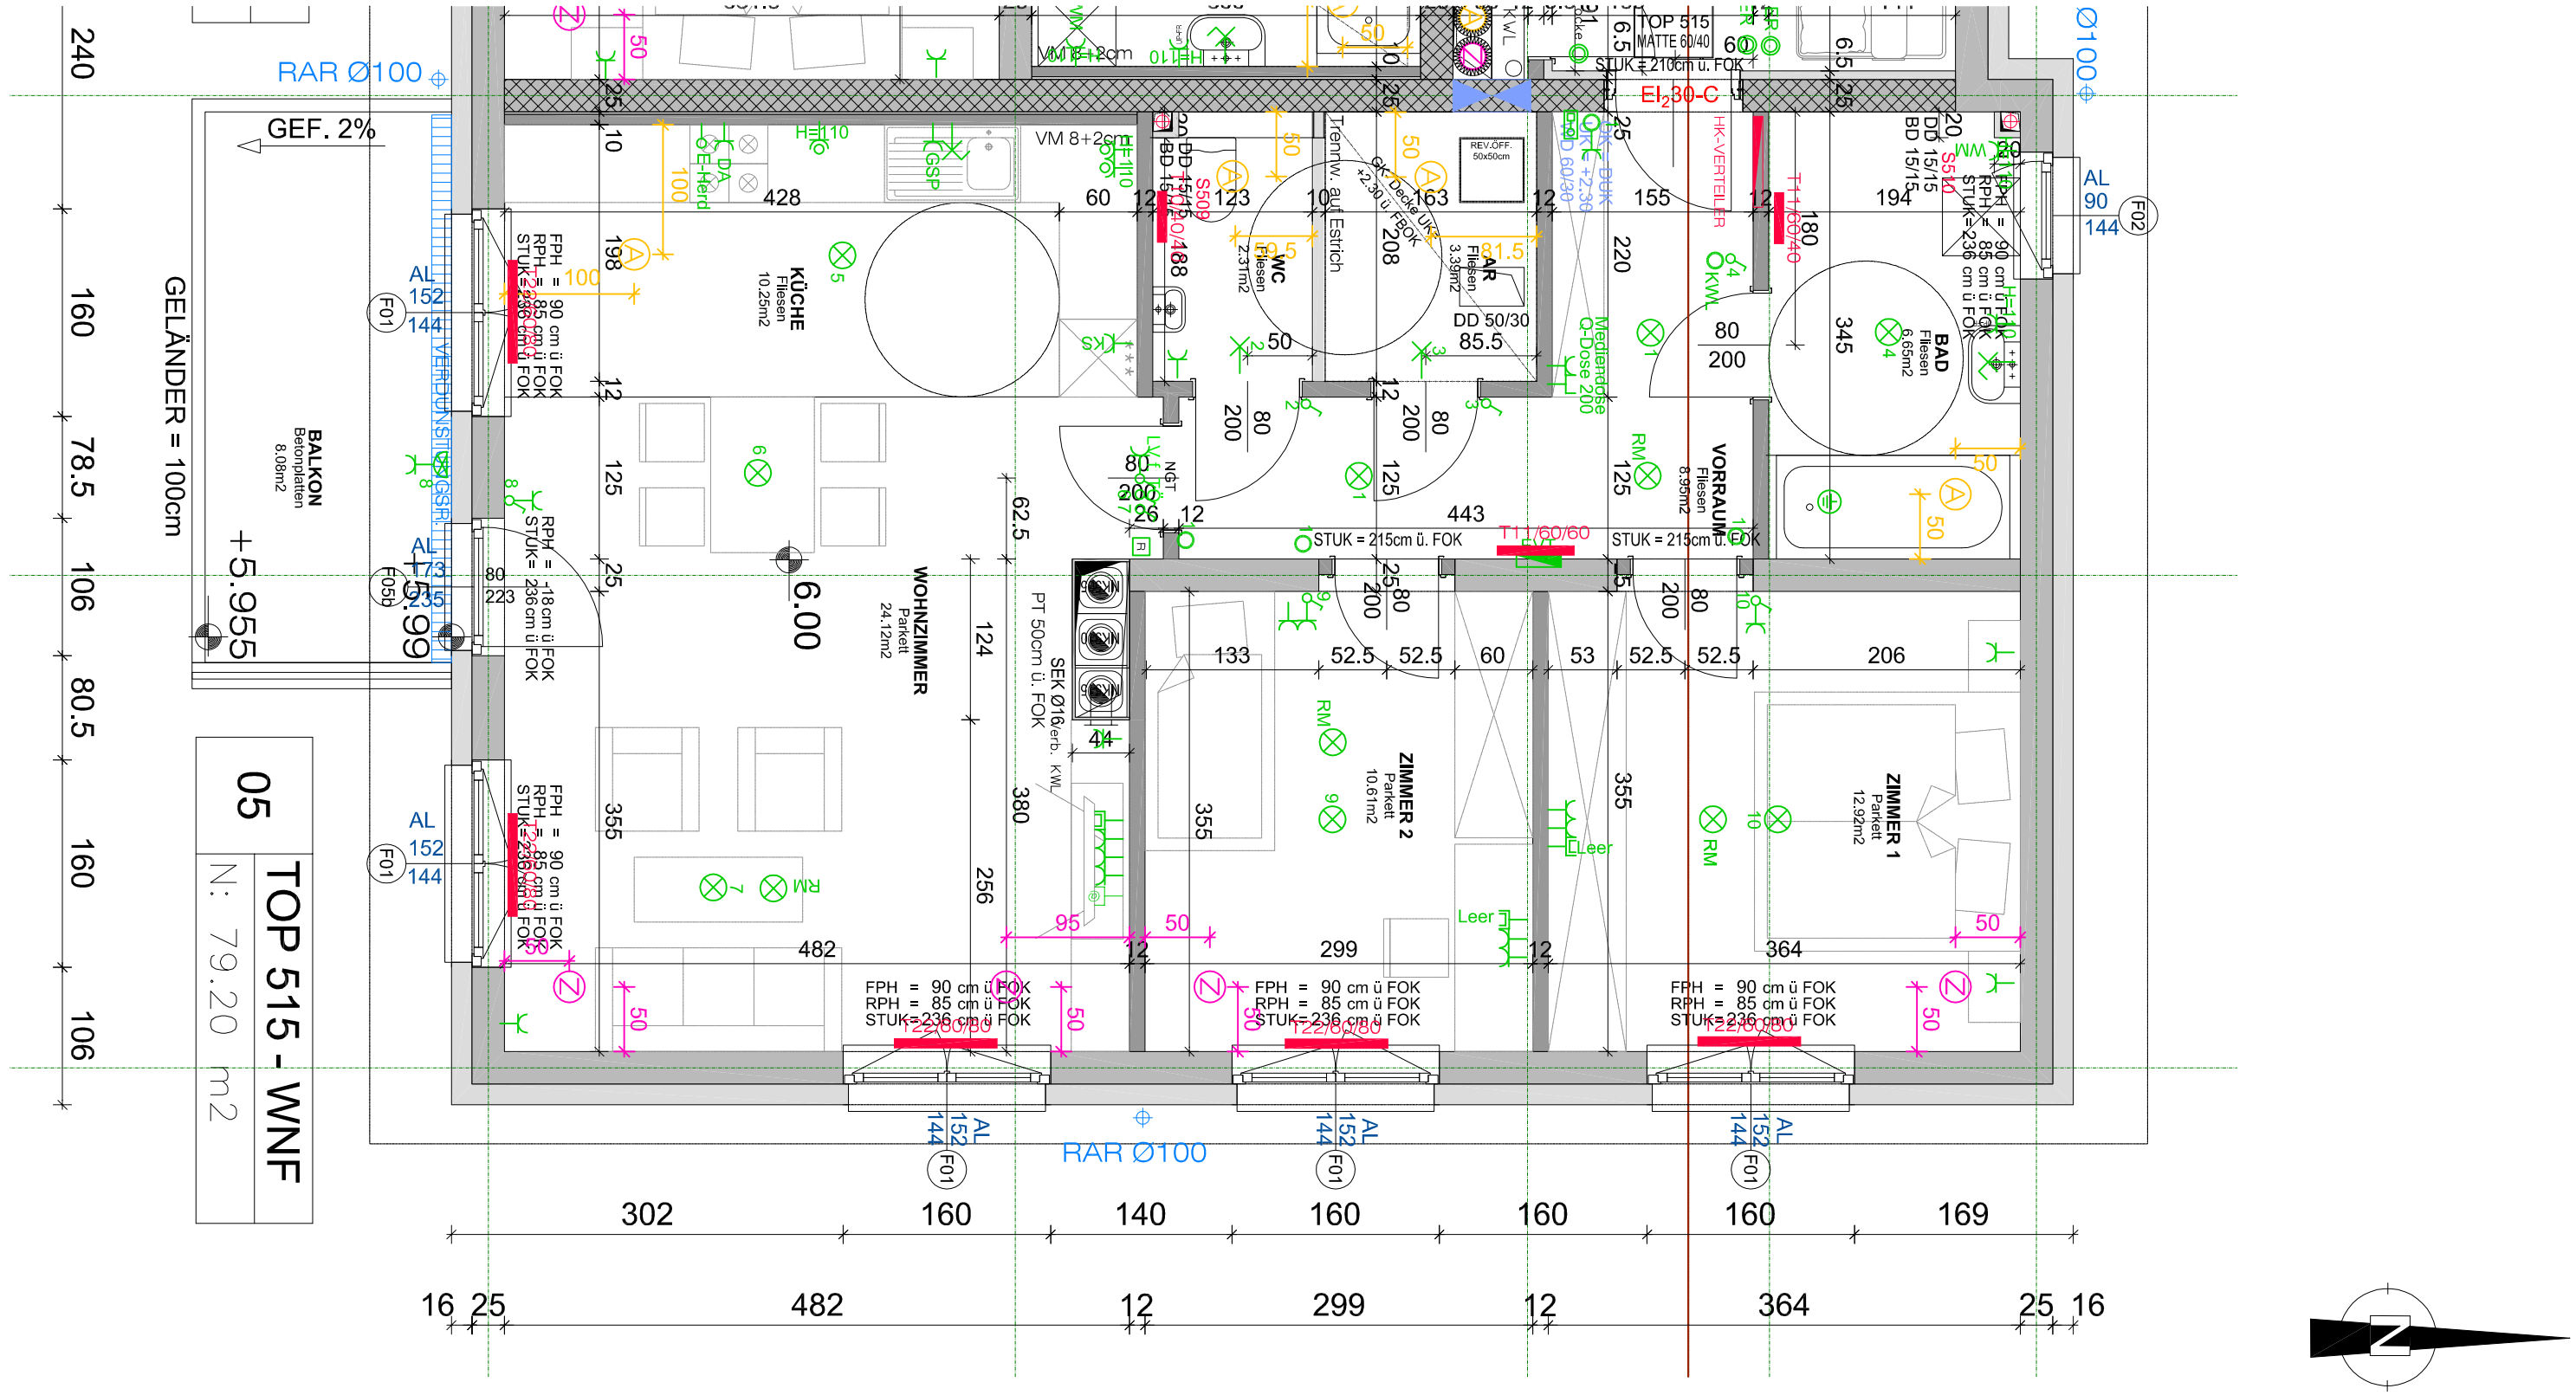

kamptal
GEMEINN. WOHNBAU GES.M.B.H.
3580 Horn, Thurnhofgasse 18
Tel.: 02982 / 3111, Fax: 3111-9

SCHWAIGHOFER ARCHITEKTUR
Schwaighofer + Partner
Architektur ZT GmbH
2700 Wiener Neustadt, Waisenhausgasse 4/1
Tel.: 02622 / 396-0, Fax: 02622 / 396-9
Internet: www.app.ag, Mail: app@app.ag

Wir bitten um Verständnis, wenn sich aufgrund technischer bzw. baupolizeilicher Vorschriften während der Bauausführung Änderungen ergeben sollten.

WOHNHAUSANLAGE

GFÖHL V/3 - Stiege 5

TOP 515

2.OBERGESCHOSS

Stand: 2020/04 (Maßstab 1:50)

Alle Werknutzungsrechte verbleiben beim Architekten. Der Auftraggeber ist bei Beauftragung sämtlicher Teilleistungen jedoch zur einmaligen, plan- und vertragskonformen Ausführung berechtigt.

Pfad: I:\GFöhl V-3 Sta. 5\1 CAD\05 AUSFÜHRUNG\0265-3 GFöhl V-3_EP.dwg