


ÜBERSICHT 1. OBERGESCHOSS

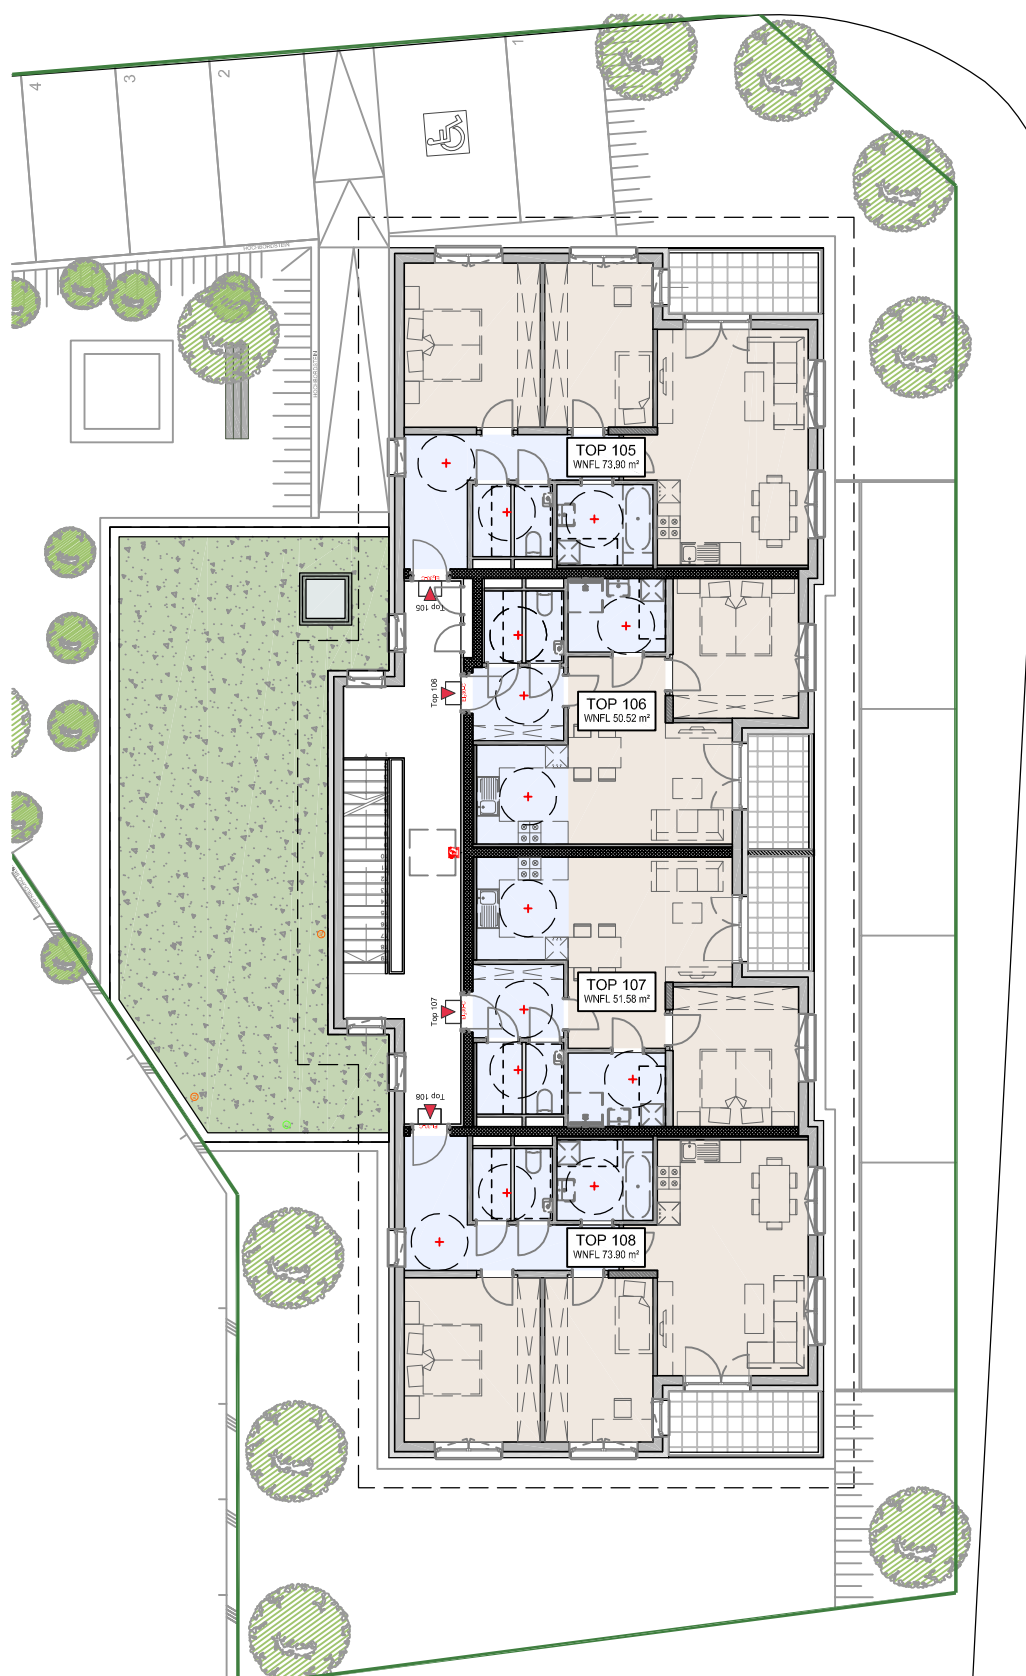

1. OBERGESCHOSS STIEGE 1

Wohnung	Fläche
Top 105	73.90 m ²
Top 106	50.52 m ²
Top 107	51.58 m ²
Top 108	73.90 m ²

0 2 4 6 8 10m

Maßstab 1:200

Differenzen zwischen Plänen und Topographie
können durch Rundungsdifferenzen entstehen!



Gemeinnützige Wohnbaugesellschaft GmbH



Schwaighofer+Partner
Architektur ZT GmbH

2700 Wr. Neustadt, Waisenhausgasse 4/1
Tel.: 02622 / 396-0, Fax: 02622 / 396-9
Internet: www.app.ag, Mail: app@app.ag