


# ERDGESCHOSS

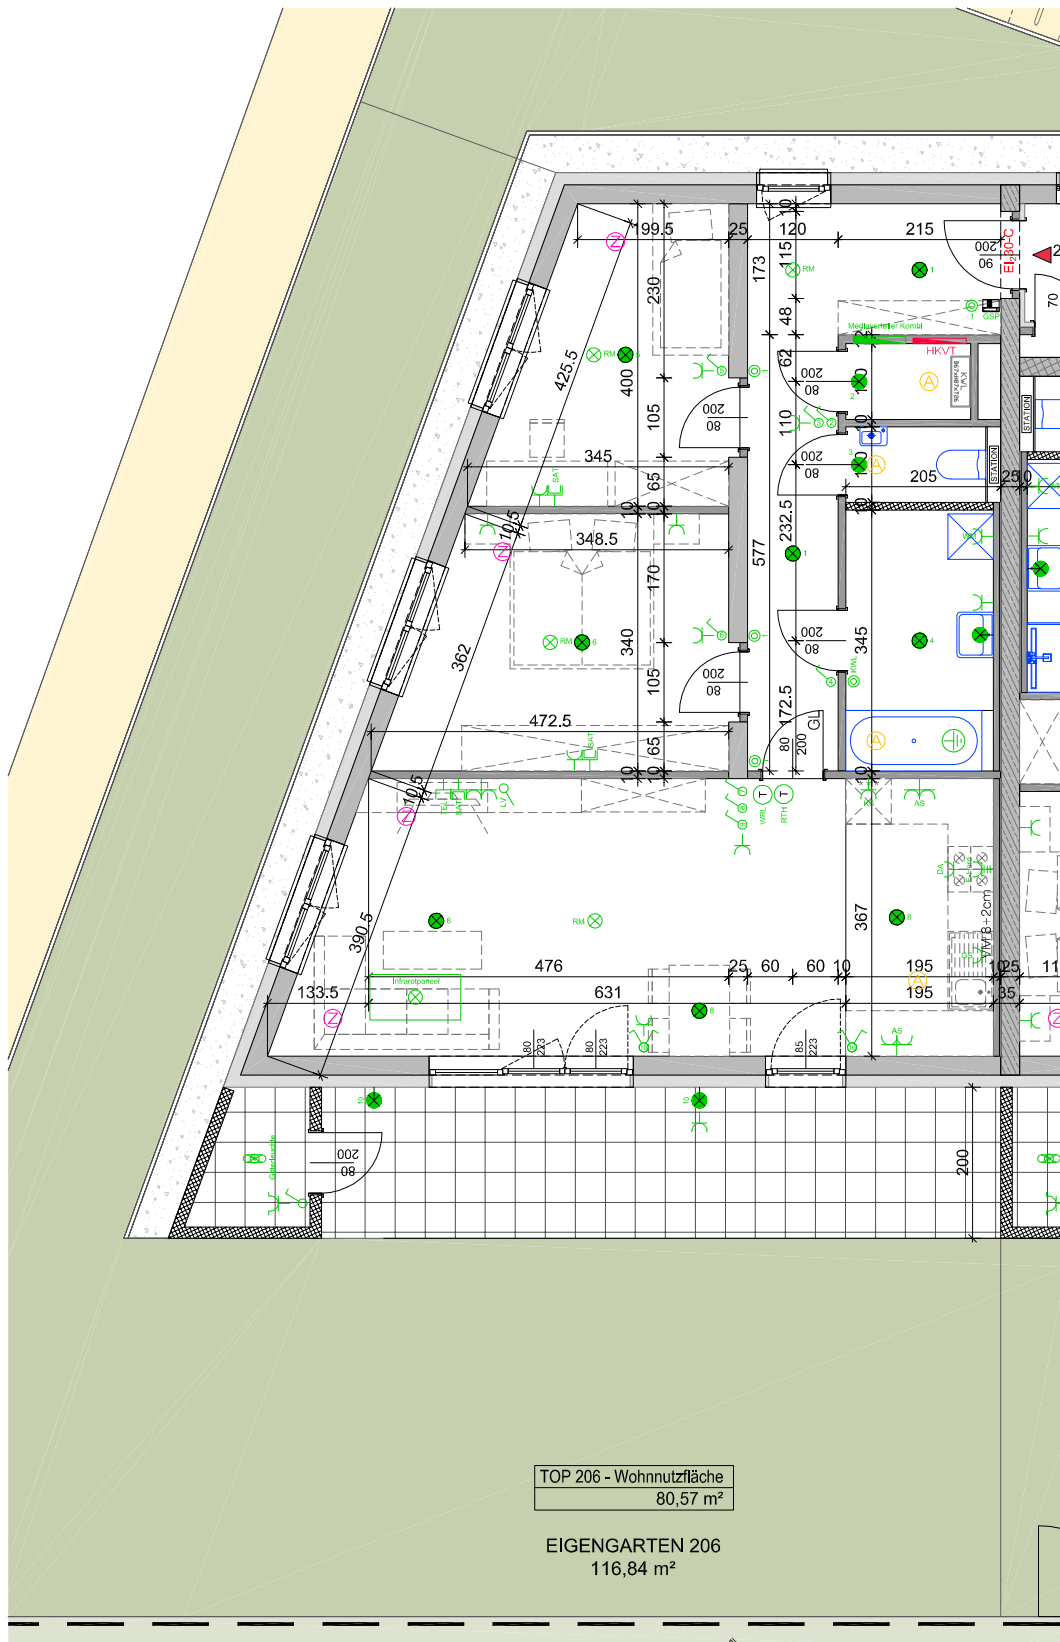

**TOP 206**

**WNFL.: 80.57 m<sup>2</sup>**

## ELEKTRO :


- DECKENAUSLASS FÜR LEUCHE
- WANDAUSLASS FÜR LEUCHE
- EIN- U. AUSSCHALTER H=105
- WECHSELSCHALTER H=105
- TASTER H=105
- SCHUKOSTECKDOSE (AUSNAHME BAD) H=30
- SCHUKOSTECKDOSE 2-FACH H=30
- SCHUKOSTECKDOSE 3-FACH H=30
- WM SCHUKO (WASCHMASCHINE) H=105
- TR SCHUKO (TROCKNER) H=105
- GS SCHUKO (GESCHIRRSPÜLER) H=30
- KS SCHUKO (KÜHLSCHRANK) H=10
- DA SCHUKO (DUNSTABZUG) H=230
- E-Herd1 STARKSTROM (E-HERD) H=30
- AS SCHUKOSTECKDOSE FÜR KÜCHENARBEITSFLÄCHE H=110
- AS SCHUKOSTECKDOSE FÜR KÜCHENARBEITSFLÄCHE 2-FACH H=110
- OK=1,8m MEDIENVERTEILER
- VT ELEKTROVERTEILER
- RAUCHMELDER
- TEL ANSCHLUSS FÜR TELEFON H=30
- SAT FERNSEHANTENNENANSCHLUSS H=30
- GSP GEGENSPRECHANLAGE H=140
- T RTH RAUMTHERMOSTAT H=140
- T WRL WOHNRAUMLÜFTUNG H=140
- ERDUNG
- LV LEERVEROHRUNG H=30

## LÜFTUNG :

- ABLUFTÖFFNUNG IN STB-DECKE
- ZULUFTÖFFNUNG IN STB-DECKE

## HEIZUNG :

- HKVT HEIZKÖRPERVERTEILER

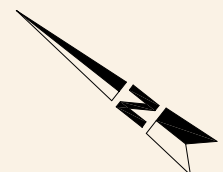

Differenzen zwischen Plänen und Topographie können durch Rundungsdifferenzen entstehen!