kamptal
Gemeinnützige Wohnbaugesellschaft GmbH
3580 HORN, Thurnhofgasse 18, Tl.:02982/3111, office@kamptal-gbv.at

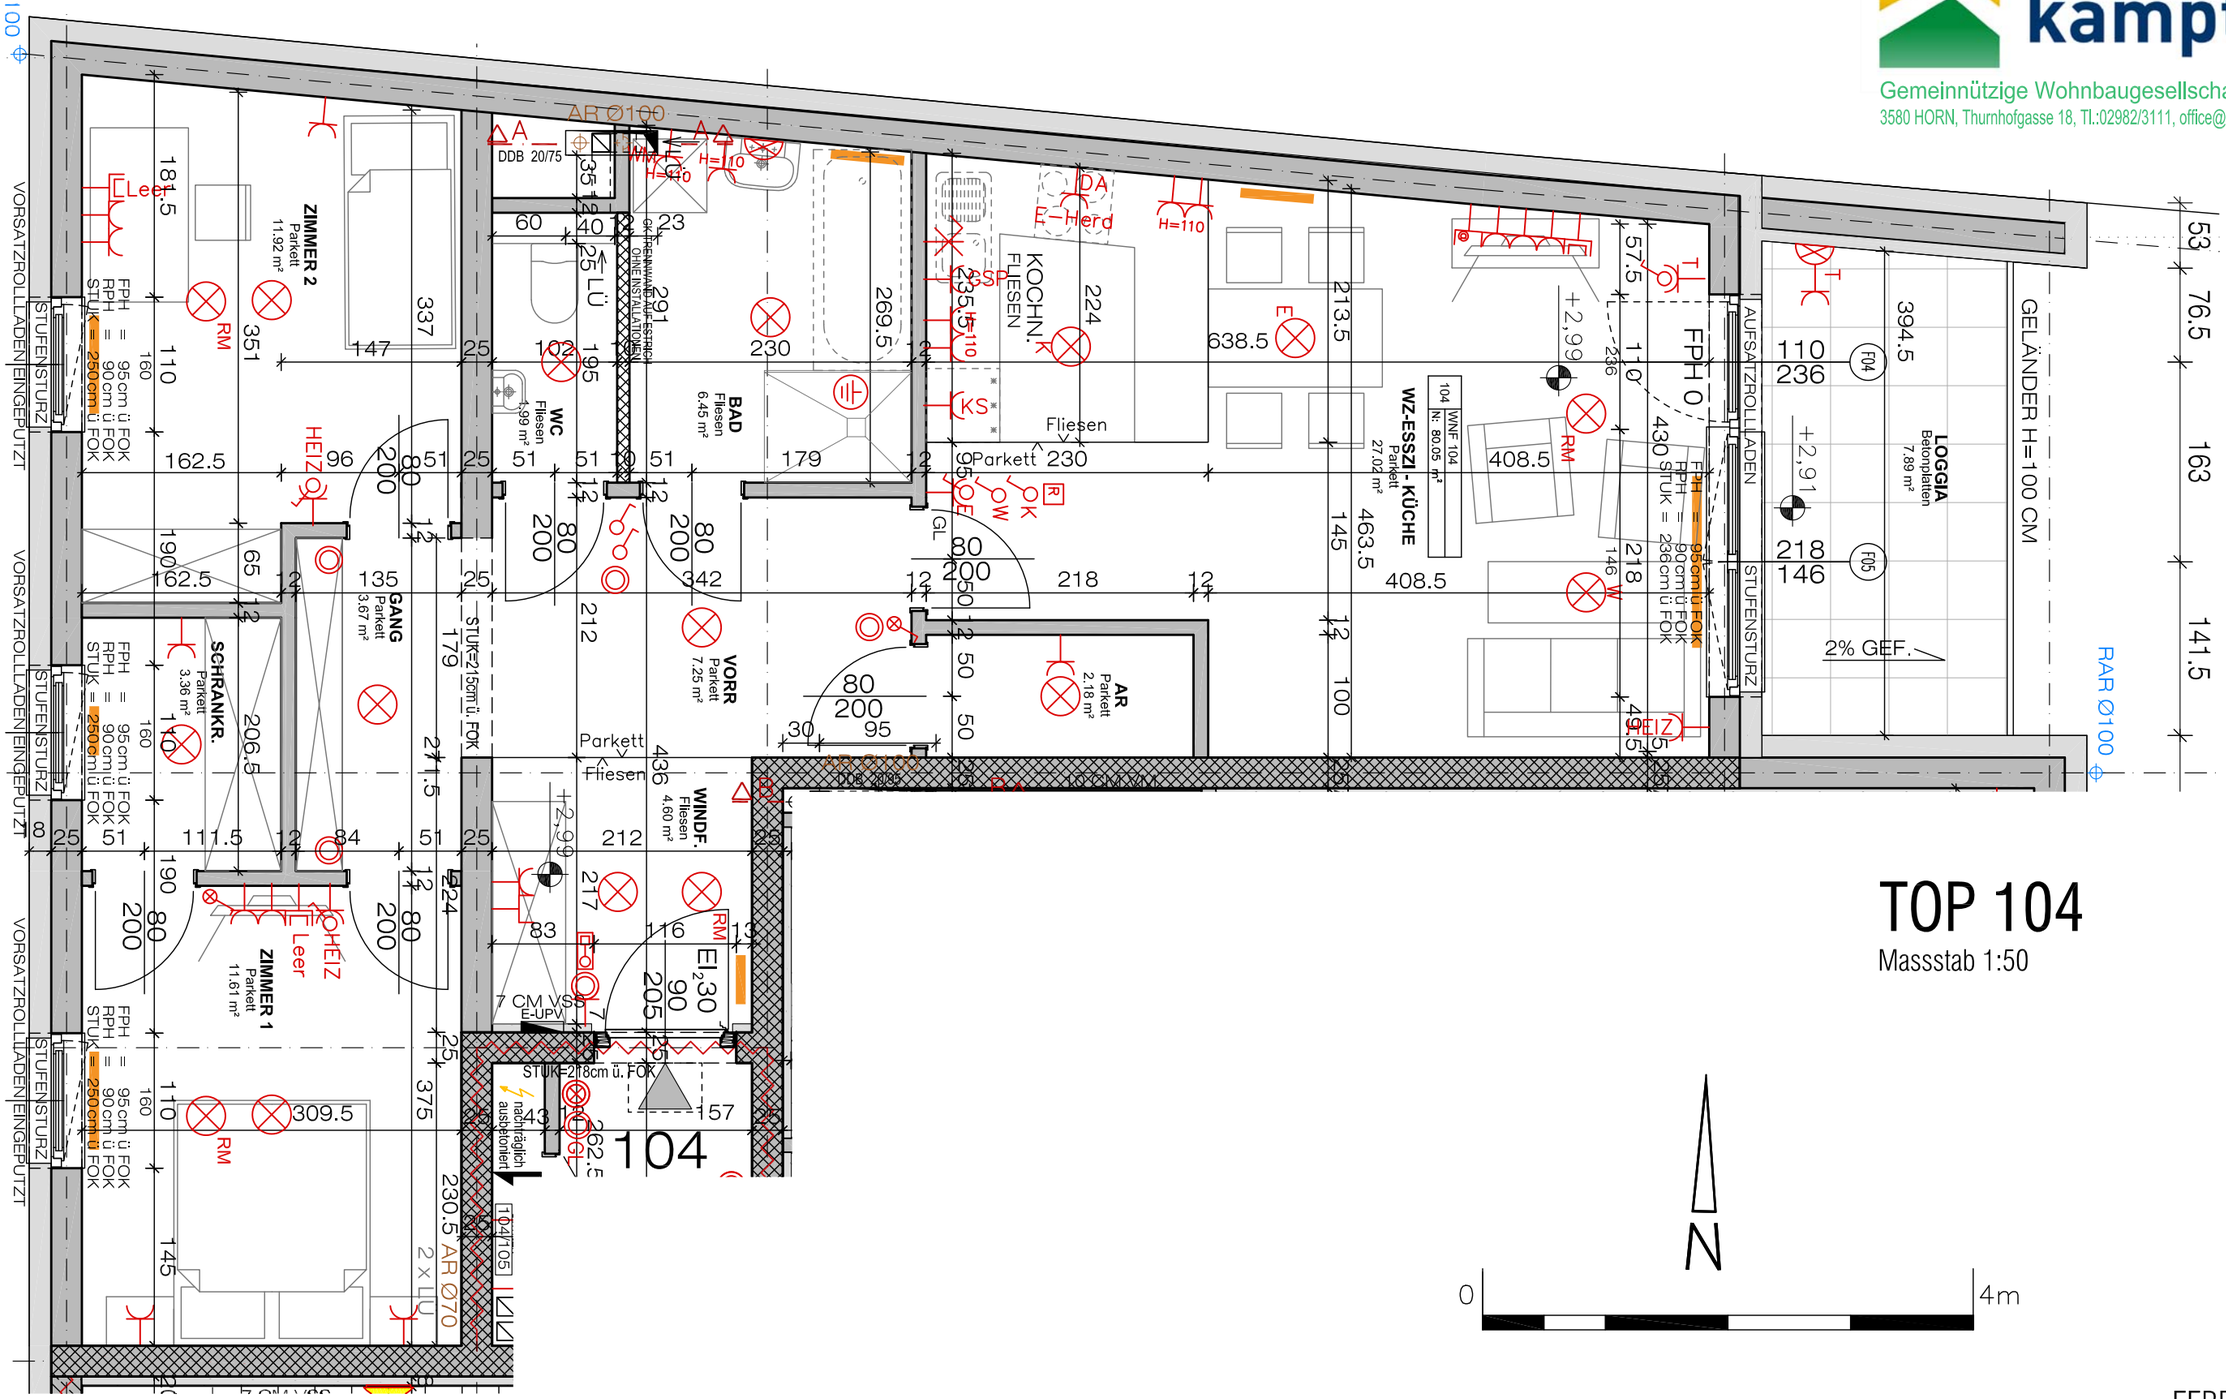

TOP 104

Massstab 1:50

N

0 4m

FEBRUAR 2021

WHA OTTENTHAL I

NEUHART ARCHITEKTUR ZT GMBH
ZIVILTECHNIKERGESELLSCHAFT FÜR ARCHITEKTUR
A- 2700 WR. NEUSTADT, LANGE GASSE 10
tel. +432622/90150 mail: office@neuhart.at