


ÜBERSICHT

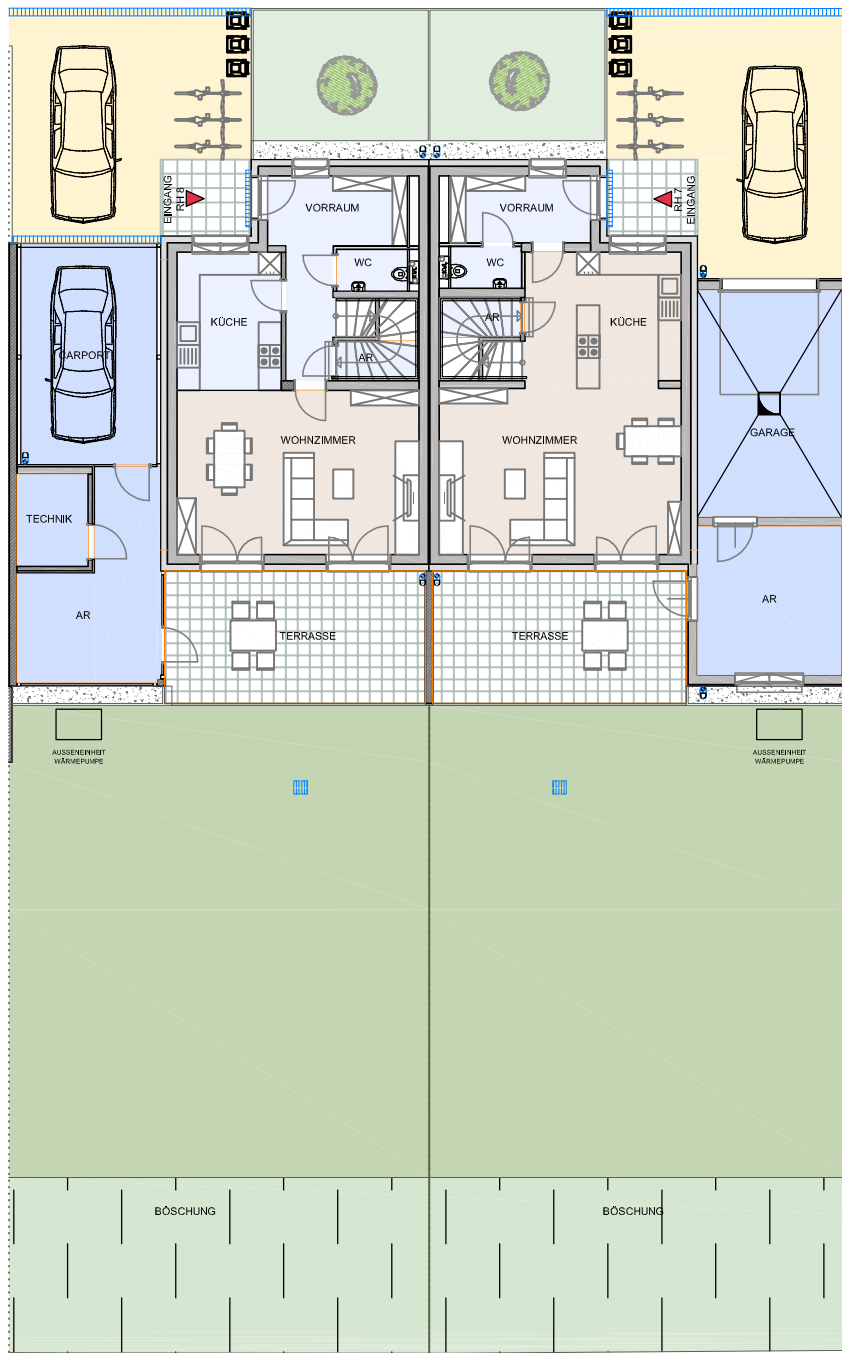

REIHENHAUS 7


WNFL.: 108.74 m²

Sonstige Flächen EG	Fläche
Garage	22.80 m ²
Vorgarten	18.88 m ²
Eigengarten	140.97 m ²
Terrasse	23.45 m ²
Abstellraum	14.93 m ²

REIHENHAUS 8

WNFL.: 108.56 m²

Sonstige Flächen EG	Fläche
Carport	21.06 m ²
Vorgarten	18.88 m ²
Eigengarten	140.97 m ²
Terrasse	24.15 m ²
Technik	4.58 m ²
Abstellraum	15.94 m ²

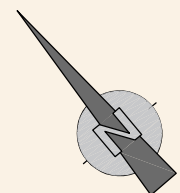

Differenzen zwischen Plänen und Topographie können durch Rundungsdifferenzen entstehen!

0 2 4 6 8 10m

Maßstab 1:200



Gemeinnützige Wohnbaugesellschaft GmbH



Schwaighofer+Partner
Architektur ZT GmbH

2700 Wr. Neustadt, Waisenhausgasse 4/1
Tel.: 02622 / 396-0, Fax: 02622 / 396-9
Internet: www.app.ag, Mail: app@app.ag