


ERDGESCHOSS

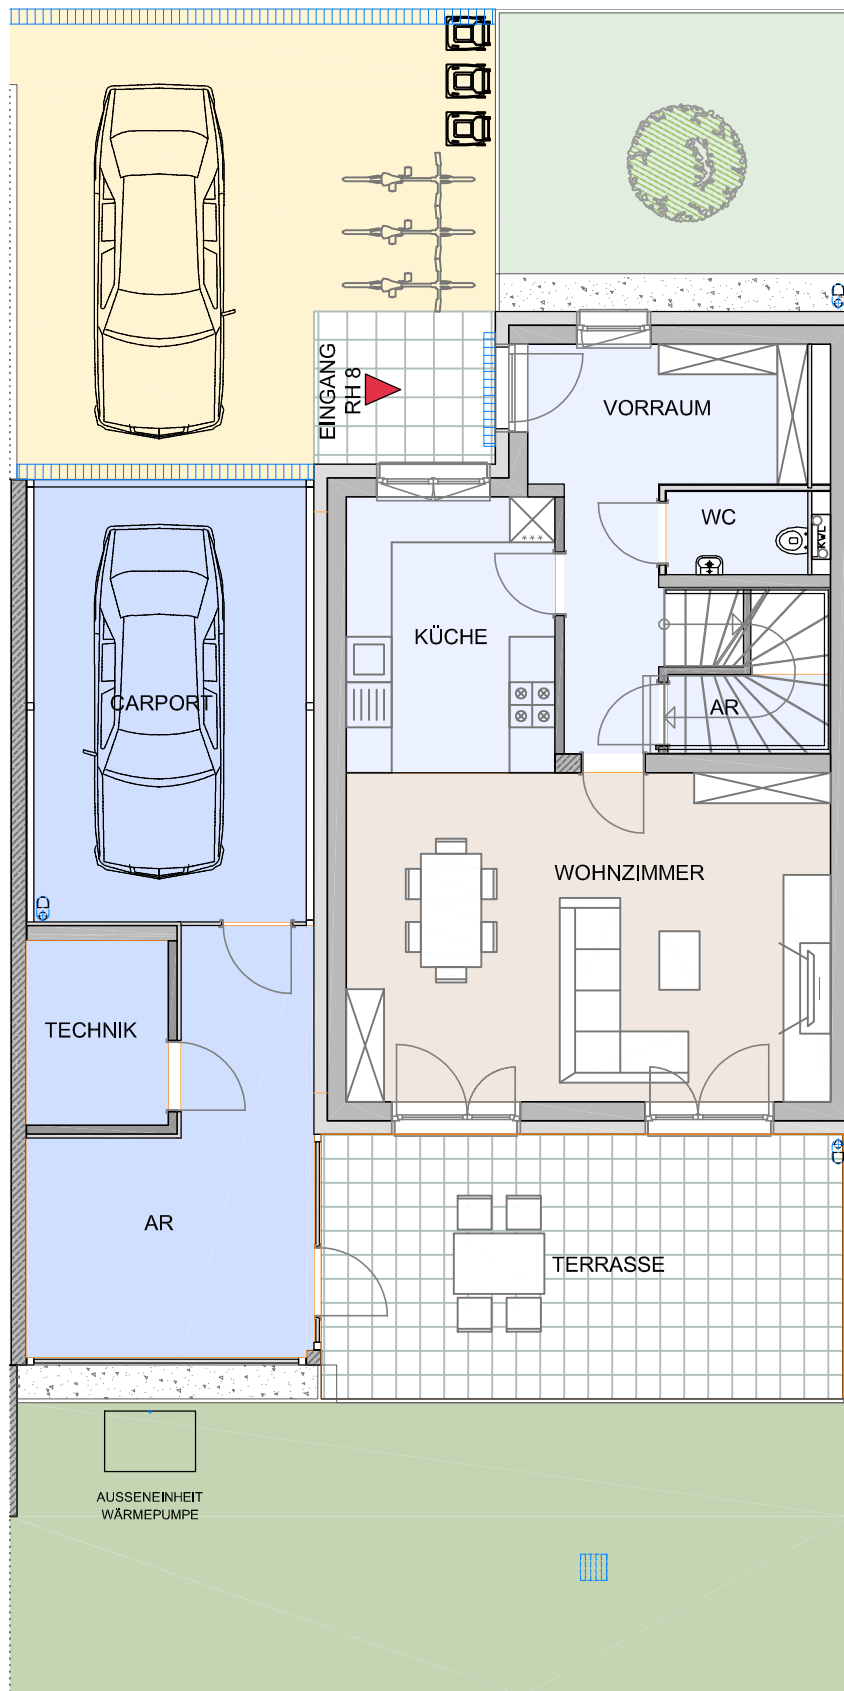

Maßstab 1:100


REIHENHAUS 8

WNFL.: 108.56 m²

WNFL. EG	Fläche
Vorraum	11.38 m ²
WC	2.06 m ²
AR	2.26 m ²
Küche	10.07 m ²
Wohnzimmer	27.84 m ²
Summe EG	53.61 m²

Wohnnutzfläche OG	Fläche
Gang	6.57 m ²
WC	2.15 m ²
Bad	7.75 m ²
Zimmer 1	14.43 m ²
Zimmer 2	13.44 m ²
Zimmer 3	10.61 m ²
Summe OG	54.95 m²

Sonstige Flächen EG	Fläche
Carport	21.06 m ²
Vorgarten	18.88 m ²
Eigengarten	140.97 m ²
Terrasse	24.15 m ²
Technik	4.58 m ²
Abstellraum	15.94 m ²

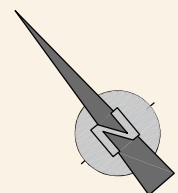

Differenzen zwischen Plänen und Topographie können durch Rundungsdifferenzen entstehen!



Gemeinnützige Wohnbaugesellschaft GmbH



Schwaighofer+Partner
Architektur ZT GmbH

2700 Wr. Neustadt, Waisenhausgasse 4/1
Tel.: 02622 / 396-0, Fax: 02622 / 396-9
Internet: www.app.ag, Mail: app@app.ag