


DACHGESCHOSS

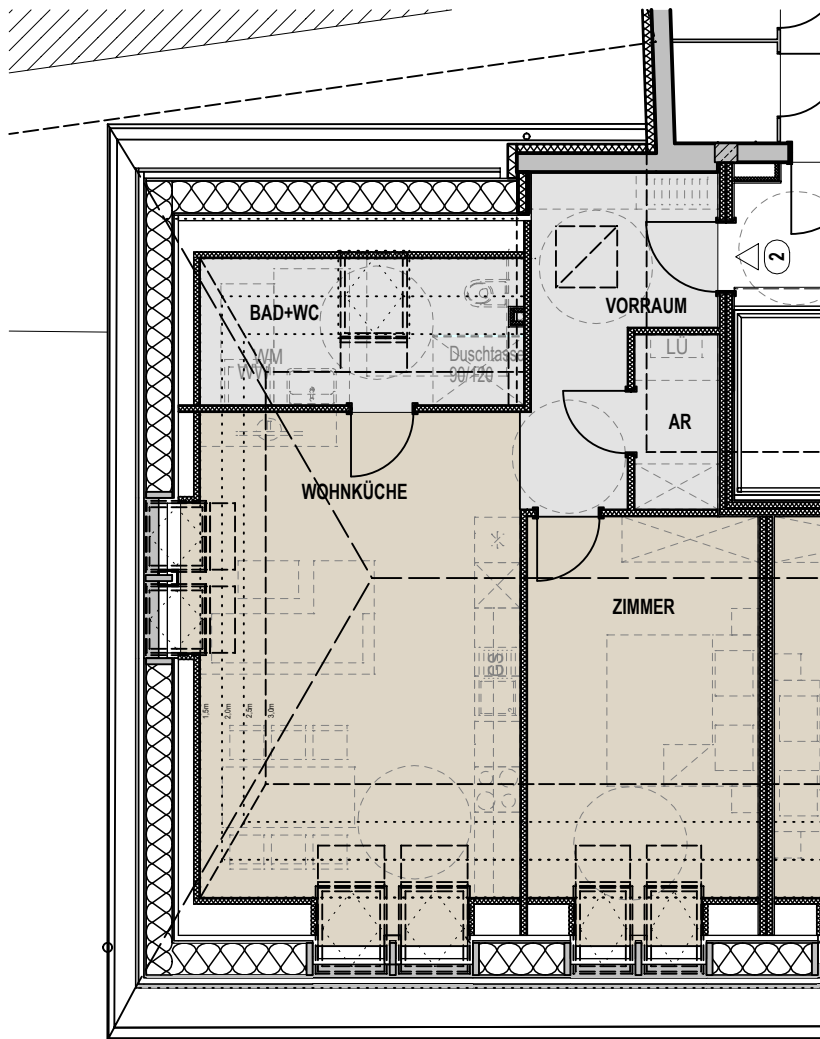


DACHGESCHOSS 2 / WOHNUNG2

Raumbezeichnung	Fläche
Vorraum	8,31 m ²
Abstellraum	2,53 m ²
Bad+WC	8,10 m ²
Wohnküche	27,12 m ²
Zimmer	15,36 m ²
Wohnnutzfläche	61,42 m²

Parteienkeller 2 2,86 m²

Maßstab 1:100

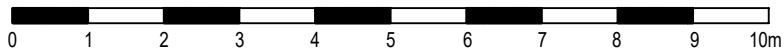

Differenzen zwischen Plänen und Topografie können durch Rundungsdifferenzen entstehen!



Gemeinnützige Wohnbaugesellschaft Kamptal GmbH.



Architekt Litschauer ZT GmbH

3822 Karlstein a.d. Thaya, Mühlweg 6
Tel: +43 2844 567 | Fax.: DW 60
office@arch-litschauer.at
www.arch-litschauer.at

