


# DACHGESCHOSS


## DACHGESCHOSS 3 / WOHNUNG 3

Raumbezeichnung	Fläche
Vorraum	6,08 m <sup>2</sup>
Abstellraum	2,48 m <sup>2</sup>
Bad+WC	6,91 m <sup>2</sup>
Wohnküche	23,72 m <sup>2</sup>
Zimmer	15,36 m <sup>2</sup>
<b>Wohnnutzfläche</b>	<b>54,55 m<sup>2</sup></b>

Parteienkeller 3 1,91 m<sup>2</sup>

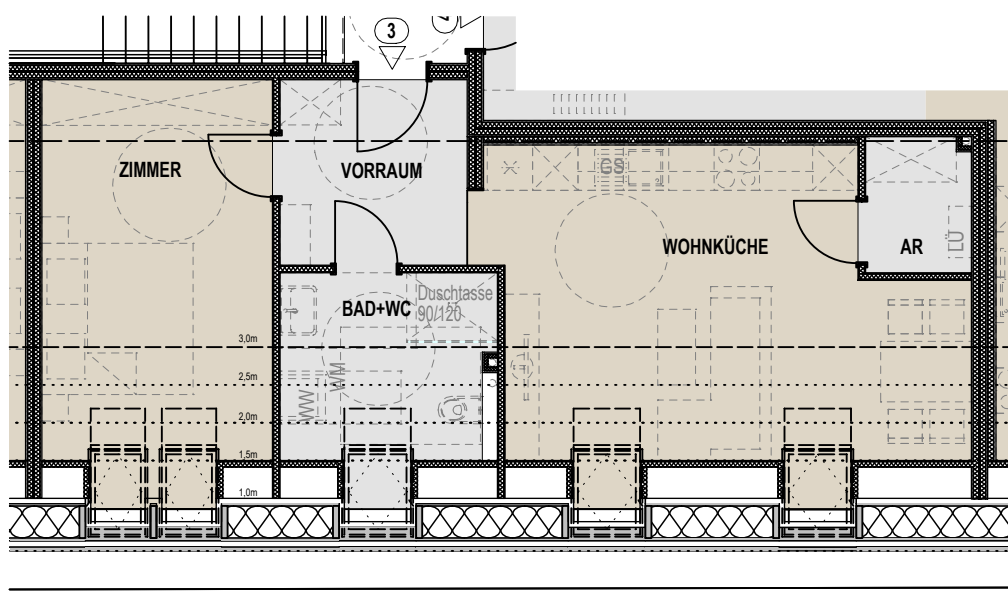


Maßstab 1:100

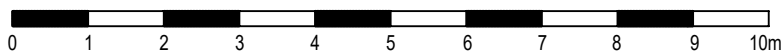

Differenzen zwischen Plänen und Topografie  
können durch Rundungsdifferenzen entstehen!



Gemeinnützige Wohnbaugesellschaft Kamptal GmbH.

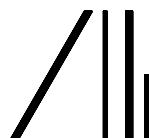

Architekt Litschauer ZT GmbH

3822 Karlstein a.d. Thaya, Mühlweg 6  
Tel.: +43 2844 567 | Fax.: DW 60  
office@arch-litschauer.at  
www.arch-litschauer.at

