


# DACHGESCHOSS

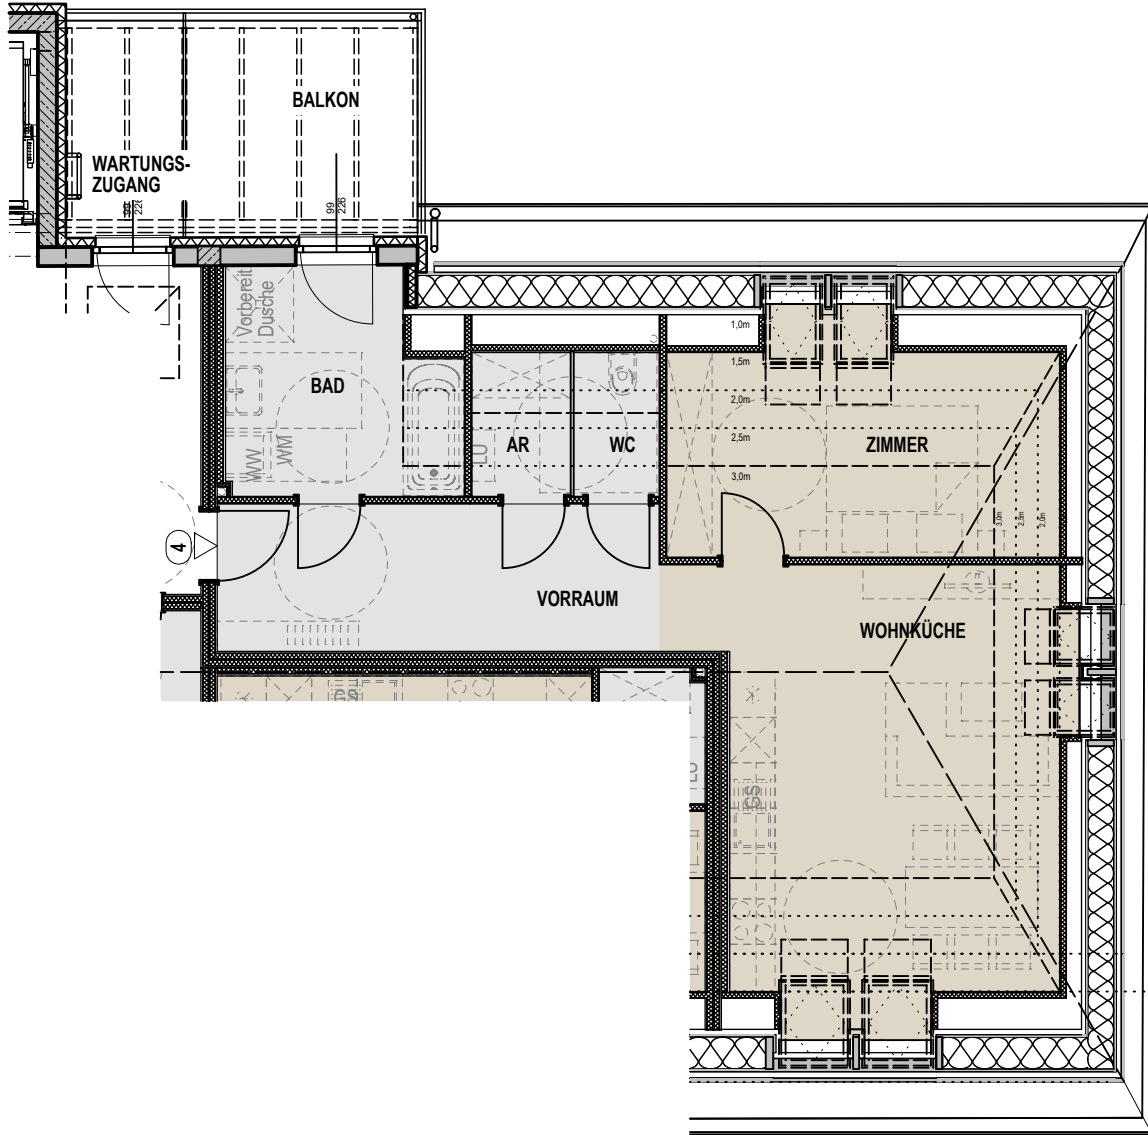


## DACHGESCHOSS 4 / WOHNUNG 4

Raumbezeichnung	Fläche
Vorraum	11,40 m <sup>2</sup>
Bad	8,56 m <sup>2</sup>
Abstellraum	2,48 m <sup>2</sup>
WC	2,15 m <sup>2</sup>
Wohnküche	25,69 m <sup>2</sup>
Zimmer	14,07 m <sup>2</sup>
<b>Wohnnutzfläche</b>	<b>64,44 m<sup>2</sup></b>

Parteienkeller 4	1,84 m <sup>2</sup>
Balkon	8,78 m <sup>2</sup>

Maßstab 1:100

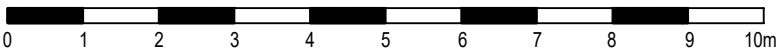

Differenzen zwischen Plänen und Topografie  
können durch Rundungsdifferenzen entstehen!



Gemeinnützige Wohnbaugesellschaft Kamptal GmbH.



Architekt Litschauer ZT GmbH

3822 Karlstein a.d. Thaya, Mühlweg 6  
Tel.: +43 2844 567 | Fax.: DW 60  
office@arch-litschauer.at  
www.arch-litschauer.at

