


# TOP 103

## ERDGESCHOSS

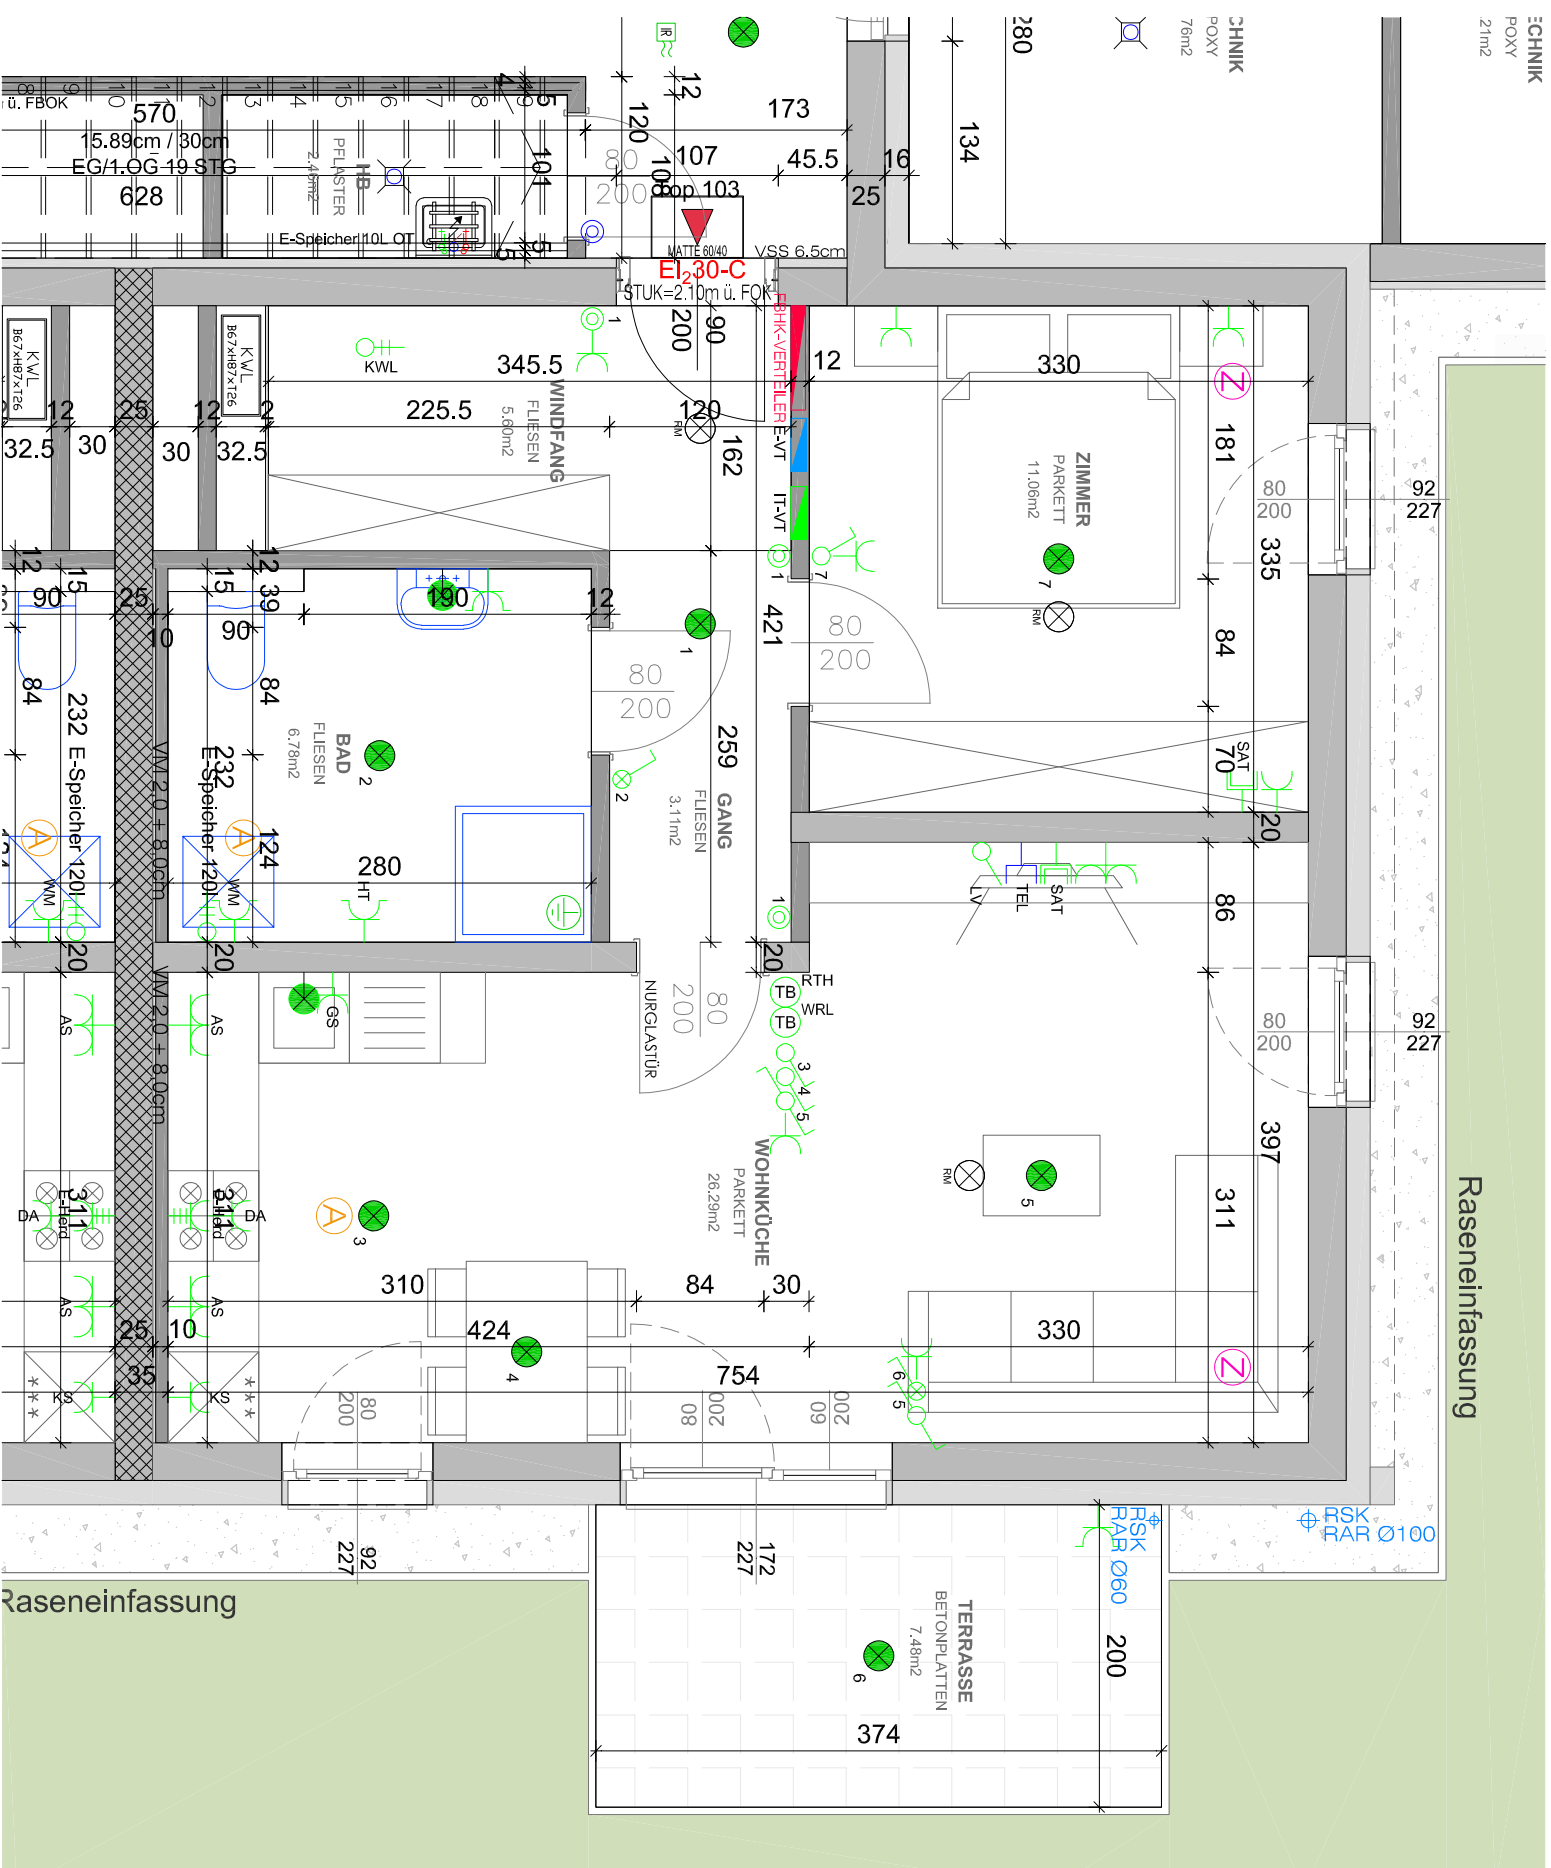

Maßstab 1:50

Vorbehaltlich Druckfehler und Änderungen

Möblerungsvorschlag / nicht Teil der Ausstattung

