


TOP 112

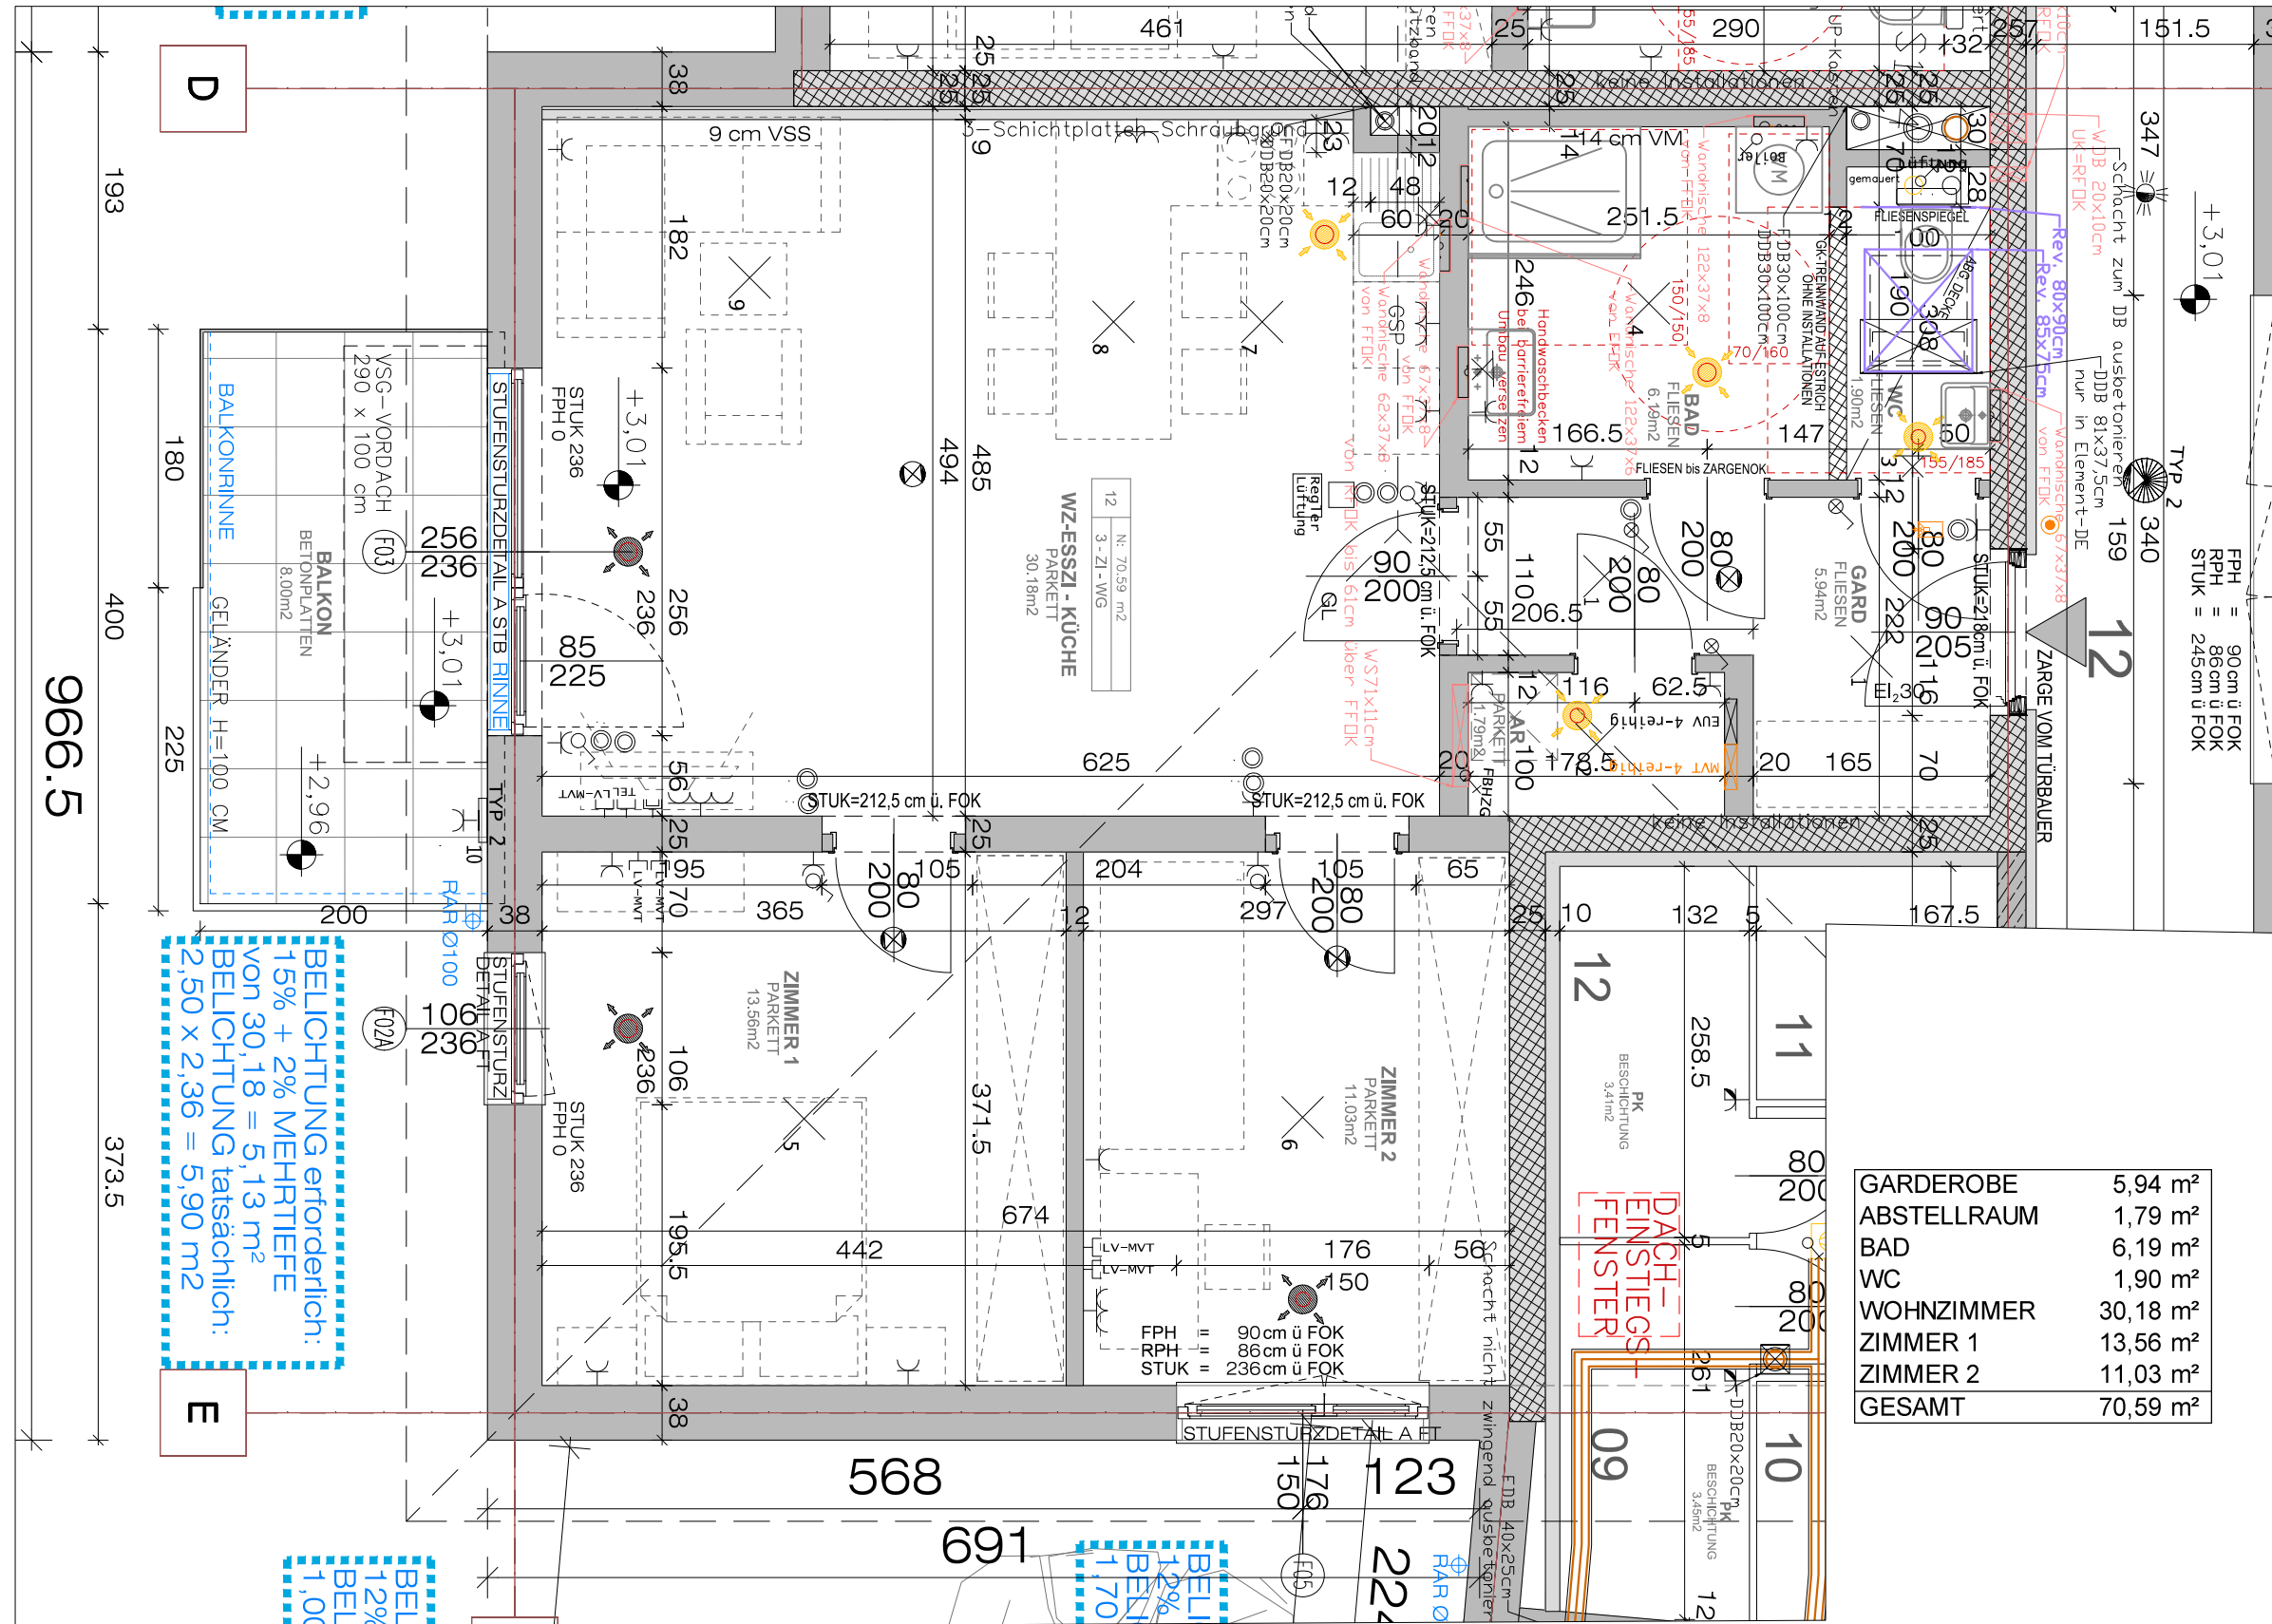

GARDEROBE	5,94 m²
ABSTELLRAUM	1,79 m²
BAD	6,19 m²
WC	1,90 m²
WOHNZIMMER	30,18 m²
ZIMMER 1	13,56 m²
ZIMMER 2	11,03 m²
GESAMT	70,59 m²

MÄRZ 2025

Maßstab 1:50

Wohnheim Prinzendorf



NEUHART ARCHITEKTUR ZT GMBH
ZIVILTECHNIKERGESELLSCHAFT FÜR ARCHITEKTUR
A- 2722 WINZENDORF, WINZERSTRASSE 162
tel. +432638/21021 mail: office@neuhart.at