
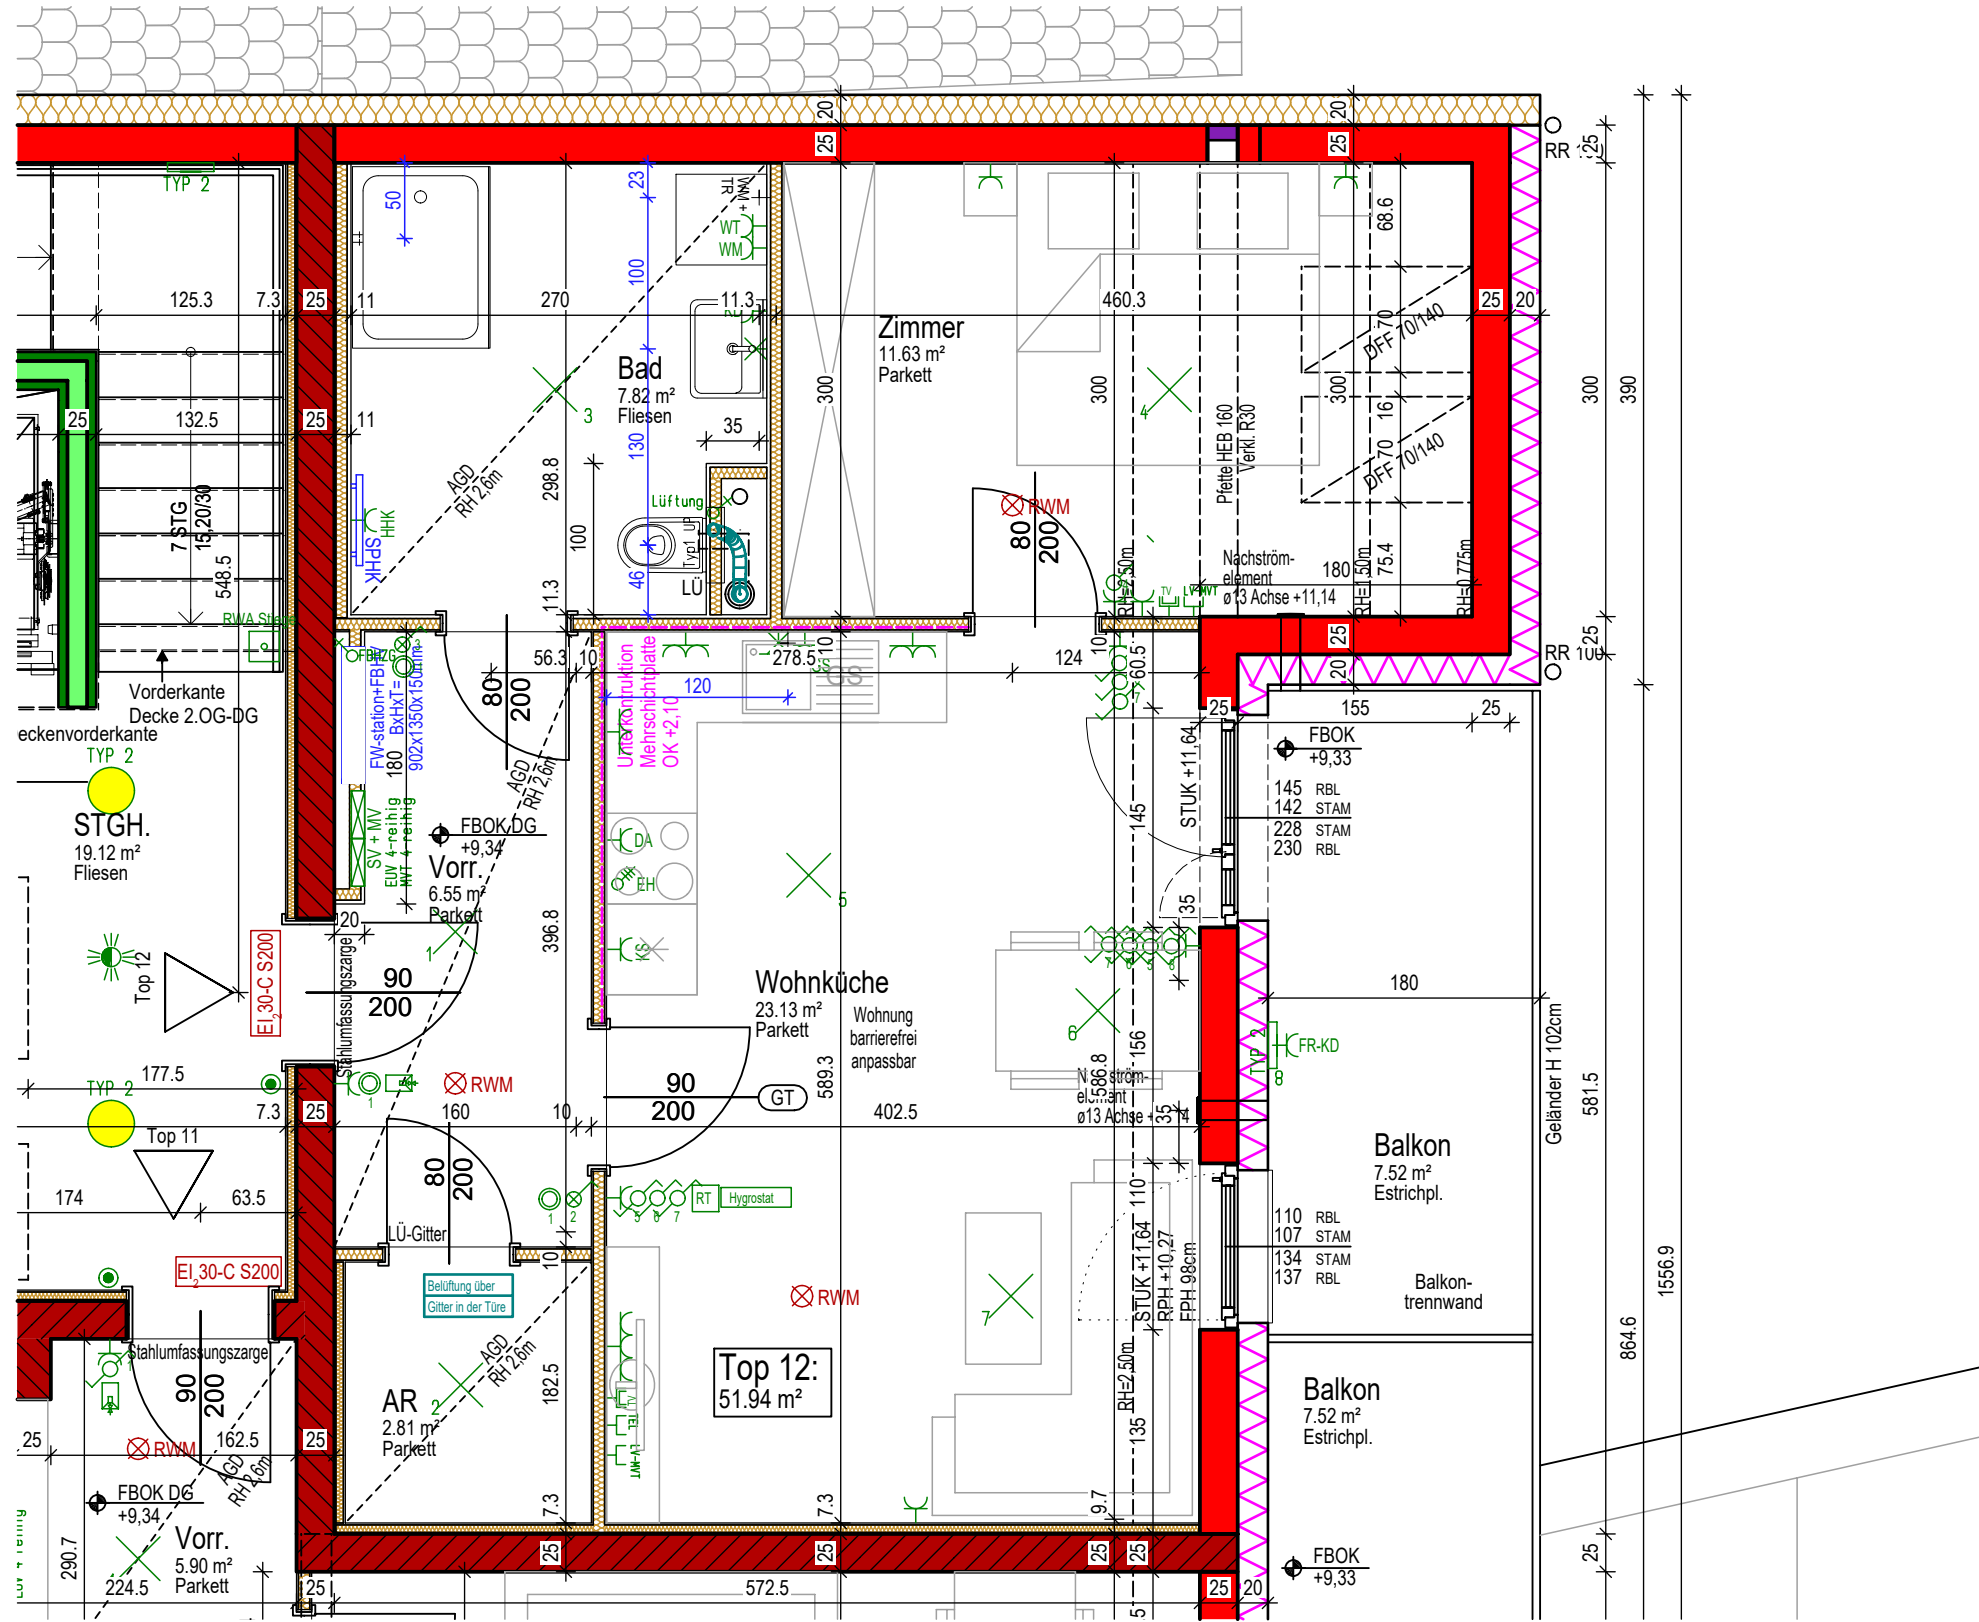


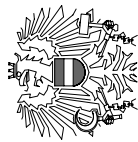

Vorbehaltlich Änderungen

AUSFÜHRUNGSPLAN

HORN XIII - Stadtgraben 30, 3580 Horn

DACHGESCHOSS - GRUNDRISS TOP 12

M = 1:50

August 2026