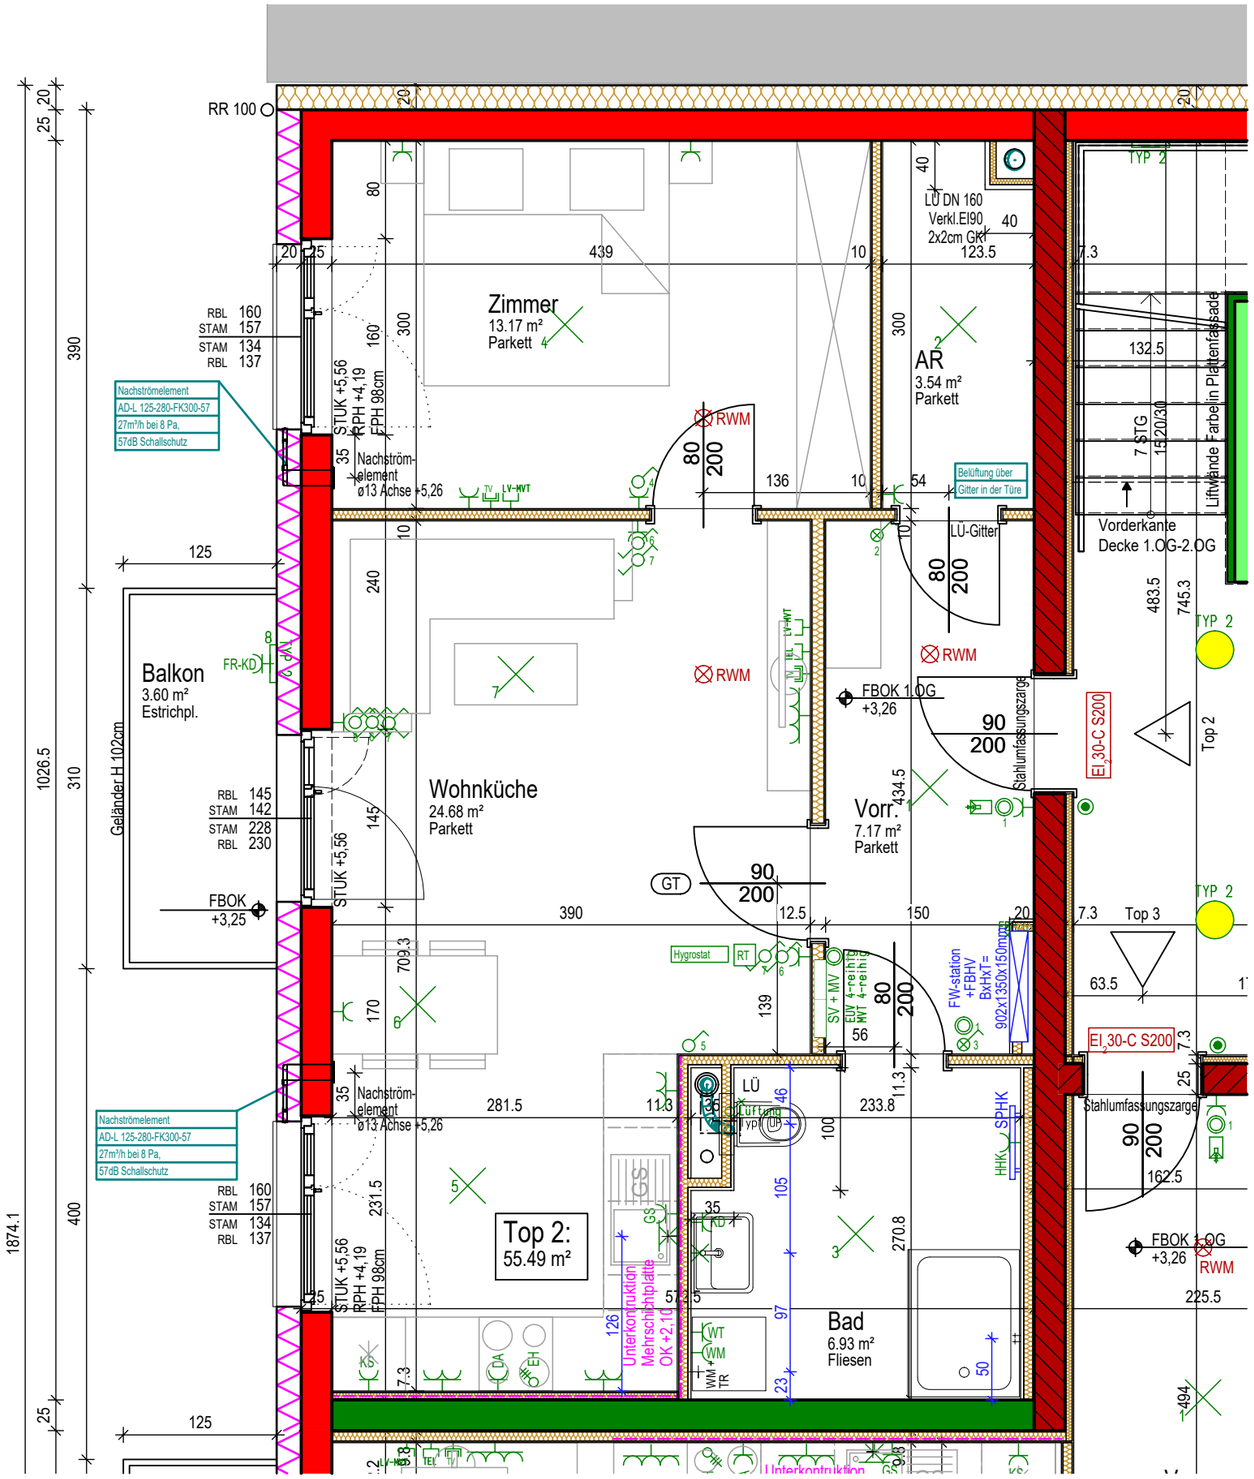



Vorbehaltlich Änderungen

# AUSFÜHRUNGSPLAN

| | |
|---|---|
| HORN XIII - Stadtgraben 30, 3580 Horn | M = 1:50 |
| 1.OBERGESCHOSS - GRUNDRISS TOP 2 | August 2026 |


kamptal

GZ: 2022-070

Horn XIII
Stadtgraben 30, 3580 Horn

Architekt Litschauer ZT GmbH
3822 Karlstein a.d. Thaya, Mühlweg 6
Tel: +43 2844 567 | Fax.: DW 60
office@arch-litschauer.at
www.arch-litschauer.at