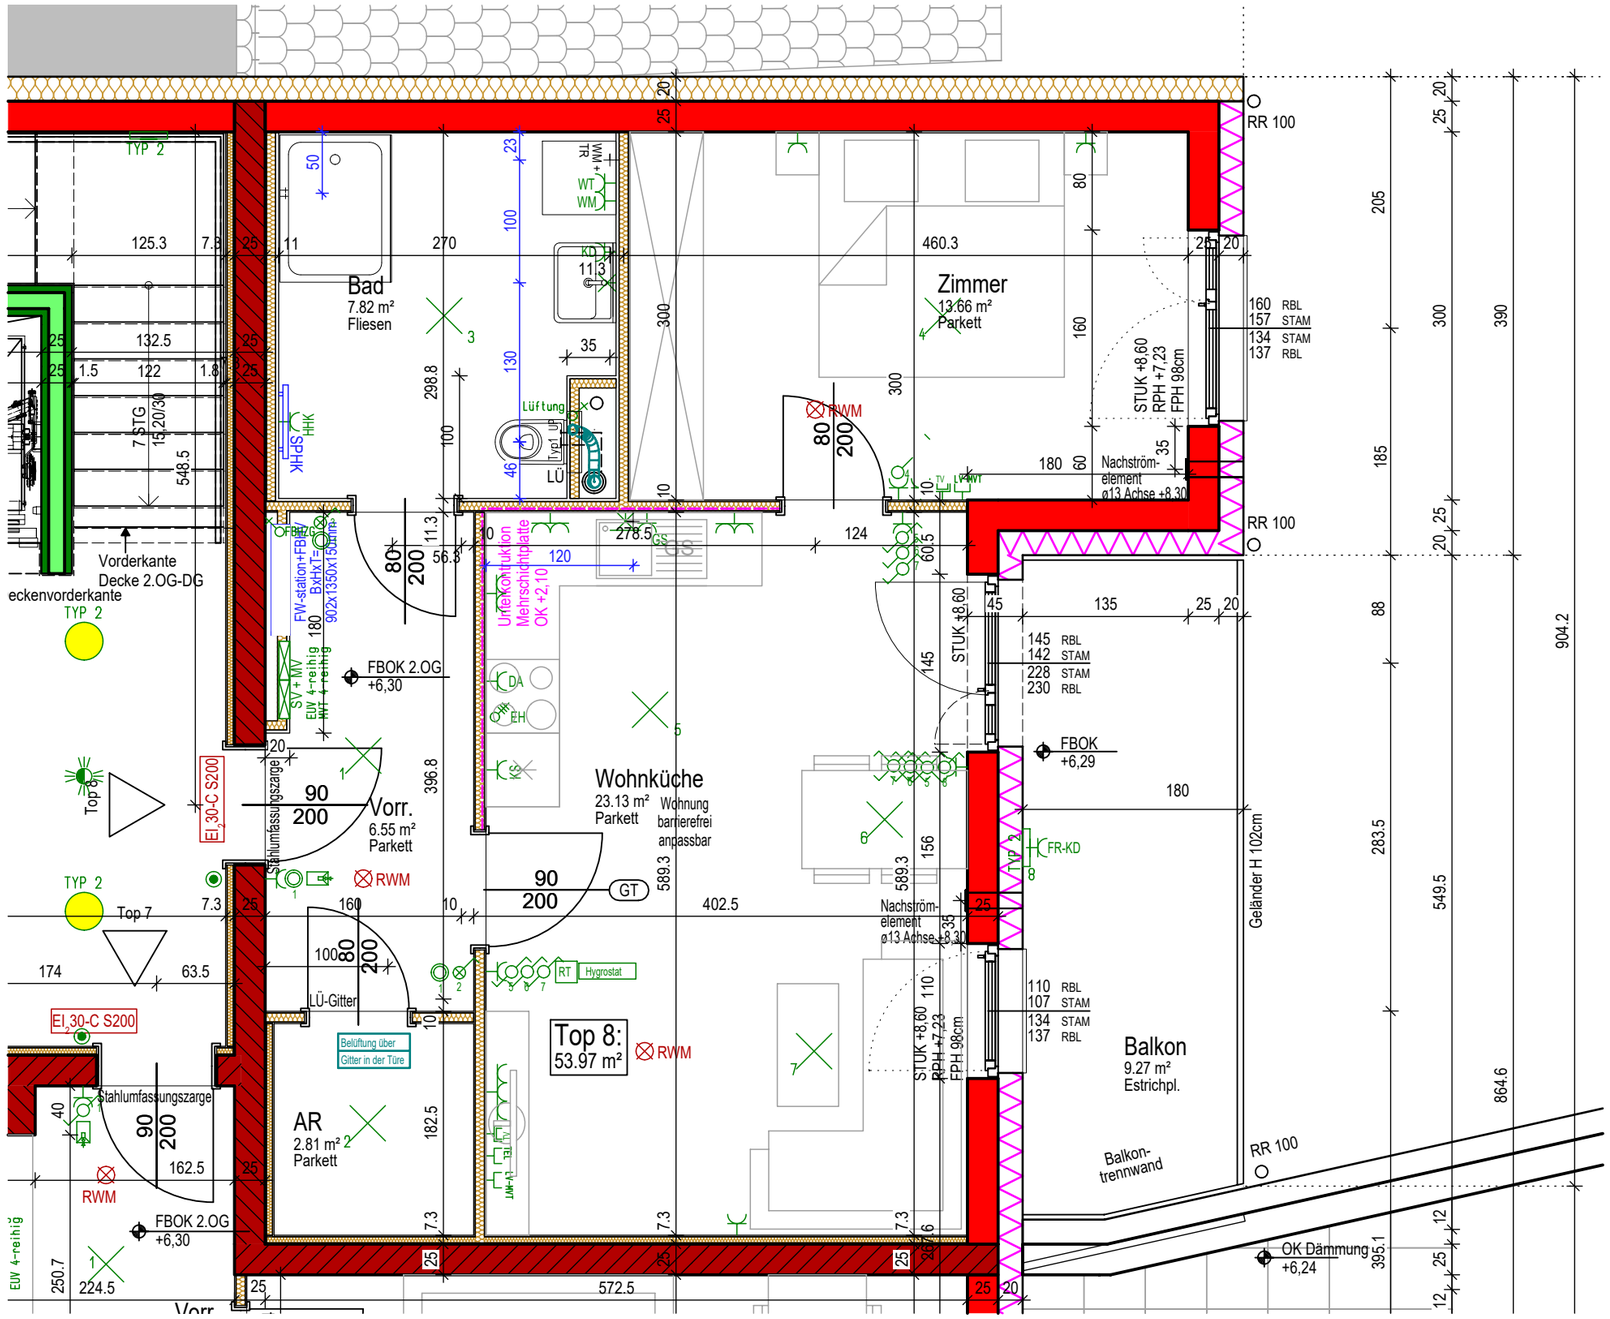


Architekt Litschauer ZT GmbH
3822 Karlstein a.d. Thaya, Mühlweg 6
Tel: +43 2844 567 | Fax.: DW 60
office@arch-litschauer.at
www.arch-litschauer.at

Horn XIII
Stadtgraben 30, 3580 Horn

GZ: 2022-070

Vorbehaltlich Änderungen

AUSFÜHRUNGSPLAN

HORN XIII - Stadtgraben 30, 3580 Horn	M = 1:50
2.OBERGESCHOSS - GRUNDRISS TOP 8	August 2026