


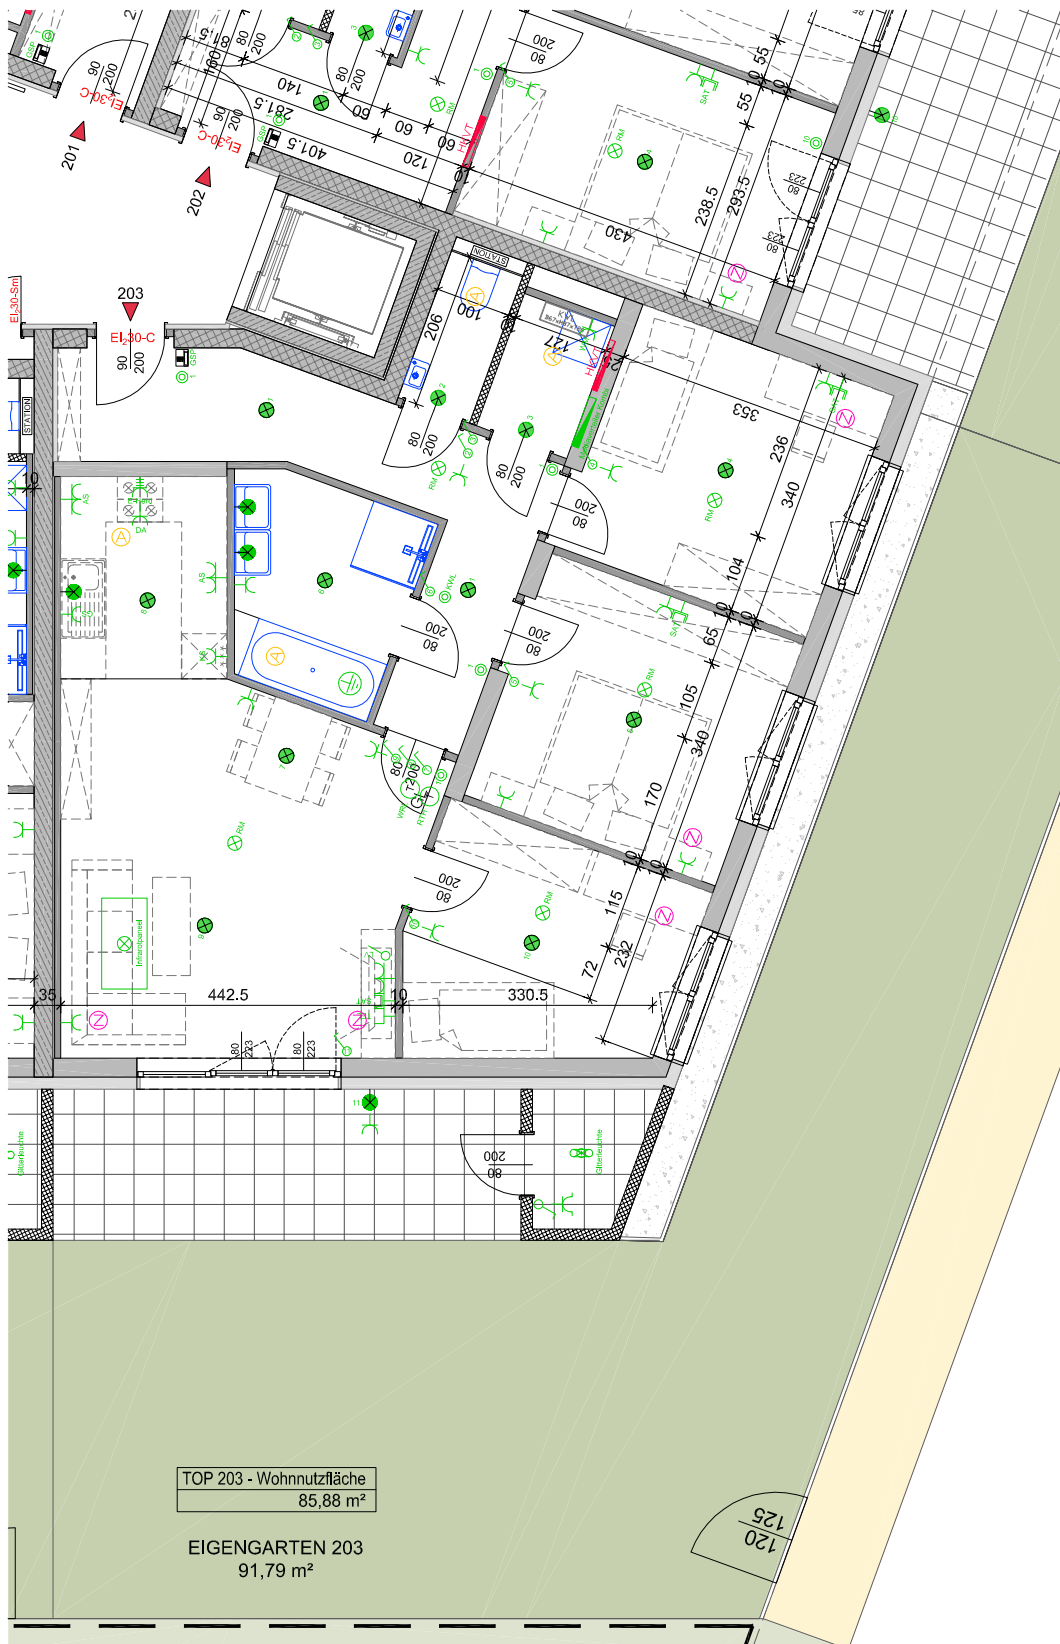

























ERDGESCHOSS





TOP 203

WNFL.: 85.88 m²

ELEKTRO :


-  DECKENAUSLASS FÜR LEUCHE
-  WANDAUSLASS FÜR LEUCHE
-  EIN- U. AUSSCHALTER H=105
-  WECHSELSCHALTER H=105
-  TASTER H=105
-  SCHUKOSTECKDOSE (AUSNAHME BAD) H=30
H=110
-  SCHUKOSTECKDOSE 2-FACH H=30
-  SCHUKOSTECKDOSE 3-FACH H=30
-  WM SCHUKO (WASCHMASCHINE) H=105
-  TR SCHUKO (TROCKNER) H=105
-  GS SCHUKO (GESCHIRRSPÜLER) H=30
-  KS SCHUKO (KÜHLSCHRANK) H=10
-  DA SCHUKO (DUNSTABZUG) H=230
-  E-Herd STARKSTROM (E-HERD) H=30
H=30
-  AS SCHUKOSTECKDOSE FÜR KÜCHENARBEITSFLÄCHE H=110
-  AS SCHUKOSTECKDOSE FÜR KÜCHENARBEITSFLÄCHE 2-FACH H=110
-  MEDIENVERTEILER
-  ELEKTROVERTEILER
-  RAUCHMELDER
-  ANSCHLUSS FÜR TELEFON H=30
-  FERNSEHANTENNENANSCHLUSS H=30
-  GEGENSPRECHANLAGE H=140
-  RAUMTHERMOSTAT H=140
-  WOHNRAUMLÜFTUNG H=140
-  ERDUNG
-  LEERVEROHRUNG H=30

LÜFTUNG :

-  ABLUFTÖFFNUNG IN STB-DECKE
-  ZULUFTÖFFNUNG IN STB-DECKE

HEIZUNG :

-  HEIZKÖRPERVERTEILER

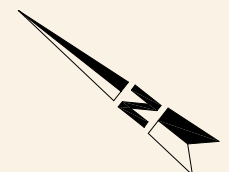

Differenzen zwischen Plänen und Topographie können durch Rundungsdifferenzen entstehen!